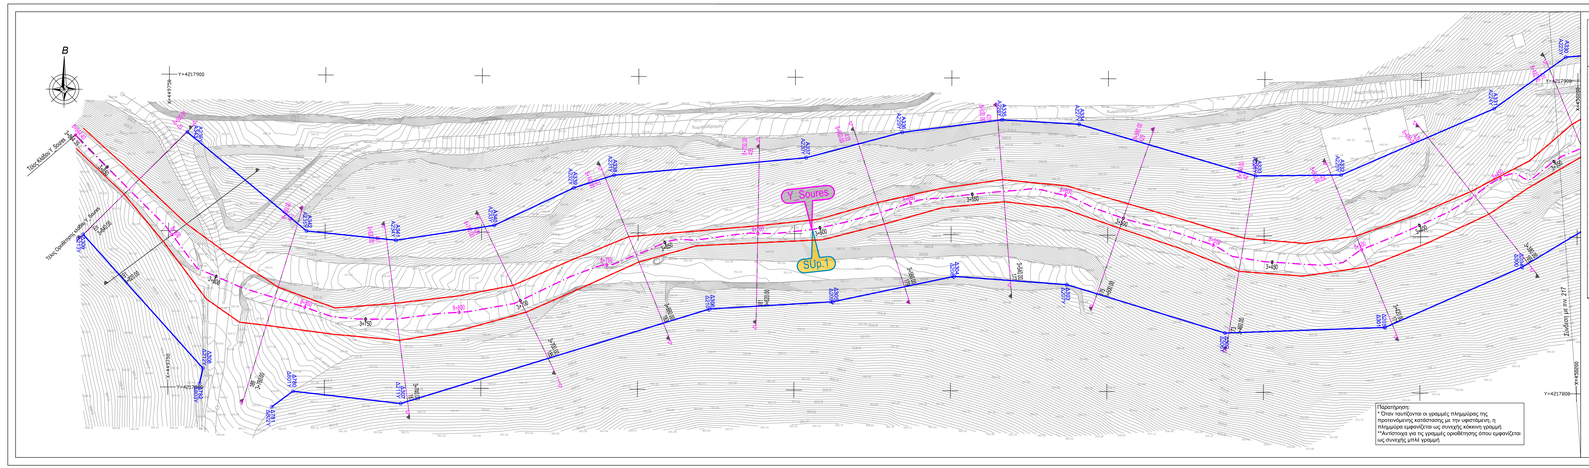

ΣΥΝΤΕΤΑΓΜΕΝΕΣ ΚΟΡΥΦΩΝ ΓΡΑΜΜΩΝ ΟΡΙΟΘΕΤΗΣΗΣ ΡΕΜΑΤΟΣ: Sup.1

ΠΡΟΤΕΙΝΟΜΕΝΗ ΚΑΤΑΣΤΑΣΗ (ΜΕ ΕΡΓΑ)

ΣΥΣΤΗΜΑ ΑΝΑΦΟΡΑΣ ΕΤΑΣ 87

Κωδικός	Συν=γη X	Συν=γη Y	Συν=γη Z
A300	450182.48	4217840.43	342.20
A301	450138.75	4217820.92	344.66
A302	450087.64	4217818.88	346.51
A303	450037.06	4217834.12	348.59
A304	450001.07	4217836.59	350.80
A305	449962.37	4217823.29	354.06
A306	449922.97	4217825.79	355.20
A307	449884.43	4217795.07	360.20
A780	449789.97	4217798.84	358.31
A781	449783.23	4217793.83	359.15
A782	449760.13	4217801.18	361.44
A308	449761.15	4217806.08	361.00
A309	449722.70	4217848.66	364.25
A310	450196.05	4217907.62	338.84
A311	450173.28	4217893.04	339.61
A312	450124.52	4217869.60	343.62
A313	450097.20	4217869.16	345.40
A314	450040.74	4217885.40	351.11
A335	450016.11	4217886.73	351.77
A336	449984.22	4217882.56	353.40
A337	449953.56	4217874.27	352.81
A338	449893.21	4217868.42	355.86
A339	449879.41	4217864.32	356.94
A340	449854.06	4217852.18	357.09
A341	449822.67	4217847.26	358.60
A342	449794.06	4217850.10	360.69
A343	449755.85	4217881.54	365.84

ΣΥΝΤΕΤΑΓΜΕΝΕΣ ΚΟΡΥΦΩΝ ΓΡΑΜΜΩΝ ΟΡΙΟΘΕΤΗΣΗΣ ΡΕΜΑΤΟΣ: Y_Soures

ΥΦΙΣΤΑΜΕΝΗ ΚΑΤΑΣΤΑΣΗ (ΧΩΡΙΣ ΕΡΓΑ)

ΣΥΣΤΗΜΑ ΑΝΑΦΟΡΑΣ ΕΤΑ 87

Κωδικός	Συν=γη X	Συν=γη Y	Συν=γη Z
Δ204Υ	450182.48	4217840.43	342.20
Δ205Υ	450138.75	4217820.92	344.66
Δ206Υ	450087.64	4217818.88	346.51
Δ207Υ	450037.06	4217834.12	348.59
Δ208Υ	450001.07	4217836.59	350.80
Δ209Υ	449962.37	4217823.29	354.06
Δ210Υ	449922.97	4217825.79	355.20
Δ211Υ	449884.43	4217795.07	360.20
Δ801Υ	449789.97	4217798.84	358.31
Δ802Υ	449783.23	4217793.83	359.15
Δ803Υ	449760.13	4217801.18	361.44
Δ212Υ	449761.15	4217806.08	361.00
Δ213Υ	449722.70	4217848.66	364.25
Δ223Υ	450196.05	4217907.62	338.84
Δ224Υ	450173.28	4217893.04	339.61
Δ225Υ	450124.52	4217869.60	343.62
Δ226Υ	450097.20	4217869.16	345.40
Δ227Υ	450040.74	4217885.40	351.11
Δ228Υ	450016.11	4217886.73	351.77
Δ229Υ	449984.22	4217882.56	353.40
Δ230Υ	449953.56	4217874.27	352.81
Δ231Υ	449893.21	4217868.42	355.86
Δ232Υ	449879.41	4217864.32	356.94
Δ233Υ	449854.06	4217852.18	357.09
Δ234Υ	449822.67	4217847.26	358.60
Δ235Υ	449794.06	4217850.10	360.69
Δ236Υ	449755.85	4217881.54	365.84

ΥΠΟΜΝΗΜΑ ΕΡΓΩΝ

ΔΙΕΥΘΕΤΟΥΜΕΝΟ ΡΕΜΑ / ΤΑΦΡΟΣ

ΚΛΕΙΔΑ

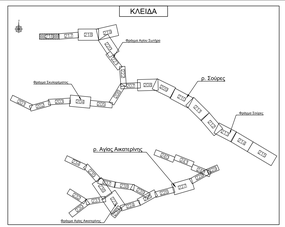

ΕΛΛΗΝΙΚΗ ΔΗΜΟΚΡΑΤΙΑ
ΠΕΡΙΦΕΡΕΙΑ ΑΤΤΙΚΗΣ
ΔΙΕΥΘΥΝΣΗ ΕΡΓΩΝ ΑΝΤΙΠΛΗΜΜΥΡΙΚΗΣ ΠΡΟΣΤΑΣΙΑΣ
ΤΜΗΜΑ ΠΡΟΓΡΑΜΜΑΤΟΣ ΚΑΙ ΜΕΛΕΤΩΝ

ΕΡΓΟ

ΟΡΙΟΘΕΤΗΣΗ, ΔΙΕΥΘΕΤΗΣΗ ΚΑΙ ΕΡΓΑ ΑΝΑΣΧΕΣΗΣ ΡΕΜΑΤΩΝ ΣΟΥΡΕΣ ΚΑΙ ΑΓΙΑΣ ΑΙΚΑΤΕΡΙΝΗΣ ΑΝΑΝΤΗ ΠΟΛΕΩΣ ΜΑΝΔΡΑΣ

Χρηματοδότηση:
ΠΕΡΙΦ. ΑΤΤΙΚΗΣ (ΚΑΕ 9775.06.023)

ΜΕΛΕΤΗ

ΜΕΛΕΤΗ ΟΡΙΟΘΕΤΗΣΗΣ
ΦΑΚΕΛΟΣ ΠΡΟΤΑΣΗΣ ΟΡΙΟΘΕΤΗΣΗΣ

ΤΙΤΛΟΣ ΣΧΕΔΙΟΥ

ΟΡΙΖΟΝΤΙΟΓΡΑΦΙΑ ΠΡΟΤΑΣΗΣ ΟΡΙΟΘΕΤΗΣΗΣ ΚΛΑΔΟΥ Sup.1 Χ.Θ. 3+864.4 ÷ Χ.Θ. 3+343.5

(16/22)

ΑΡΙΘΜΟΣ ΣΧΕΔΙΟΥ	ΦΑΣΗ
ΟΡ-216	Γ
ΚΛΙΜΑΚΑ	
1:500	
ΗΜΕΡΟΜΗΝΙΑ	
ΔΕΚΕΜΒΡΙΟΣ 2025	

ΑΝΑΔΟΧΟΣ: HYDROMENT ΣΥΜΒΟΥΛΟΙ ΜΗΧΑΝΙΚΟΙ Α.Ε. - ΧΡΗΣΤΟΠΟΥΛΟΣ ΓΕΩΡΓΙΟΣ

ΕΔΡΑ ΕΚΠΡΟΣΩΠΟΥ: ΣΟΛΩΝΟΥ Β. ΤΚ 15341, ΑΓ. ΠΑΡΑΣΚΕΥΗ Ν. ΑΤΤΙΚΗΣ Τηλ.: 210-7775514, ΦΑΞ: 210-7771925, E-mail : info@hydroment.gr

ΣΥΝΤΑΧΘΗΚΕ	ΓΙΑ ΤΟΝ ΜΕΛΕΤΗΤΗ
HYDROMENT Α.Ε. - ΥΔΡΟΞΕΥΓΓΙΑΚΗ Α.Ε.	ΓΕΩΡΓΙΟΣ ΤΣΟΤΣΩΝΗΣ Ο ΚΟΙΝΟΣ ΕΚΠΡΟΣΩΠΟΣ ΤΩΝ ΜΕΛΕΤΗΤΩΝ

ΕΛΕΓΧΘΗΚΕ	Η ΣΥΝΤΟΝΙΣΤΡΙΑ ΤΩΝ ΕΠΒΛΕΠΤΟΝΤΩΝ	ΚΟΡΥΦΗ Β. ΠΟΛΙΤΙΚΟΣ ΜΗΧΑΝΙΚΟΣ		
	Ο ΕΠΒΛΕΠΤΩΝ	ΦΑΡΜΑΚΗΣ Ε. ΤΟΠΟΓΡΑΦΟΣ ΜΗΧΑΝΙΚΟΣ		
	Ο ΠΡΟΪΣΤΑΜΕΝΟΣ	ΛΑΖΑΡΙΔΗΣ Σ. ΠΟΛΙΤΙΚΟΣ ΜΗΧΑΝΙΚΟΣ		
ΘΕΩΡΗΘΗΚΕ	Ο ΔΙΕΥΘΥΝΤΗΣ	ΛΑΖΑΡΙΔΗΣ Σ. ΠΟΛΙΤΙΚΟΣ ΜΗΧΑΝΙΚΟΣ		

ΑΝΑΘΕΩΡΗΣΕΙΣ

Α/Α	ΗΜΕΡΟΜΗΝΙΑ	ΑΙΤΙΑ ΑΝΑΘΕΩΡΗΣΗΣ

ΕΓΚΡΙΝΕΤΑΙ με τις κάτωθι παρατηρήσεις :

ΤΟ ΠΑΡΑΔΟΤΕΟ ΕΓΚΡΙΘΗΚΕ ΜΕ ΤΗΝ ΑΠΟΦΑΣΗ

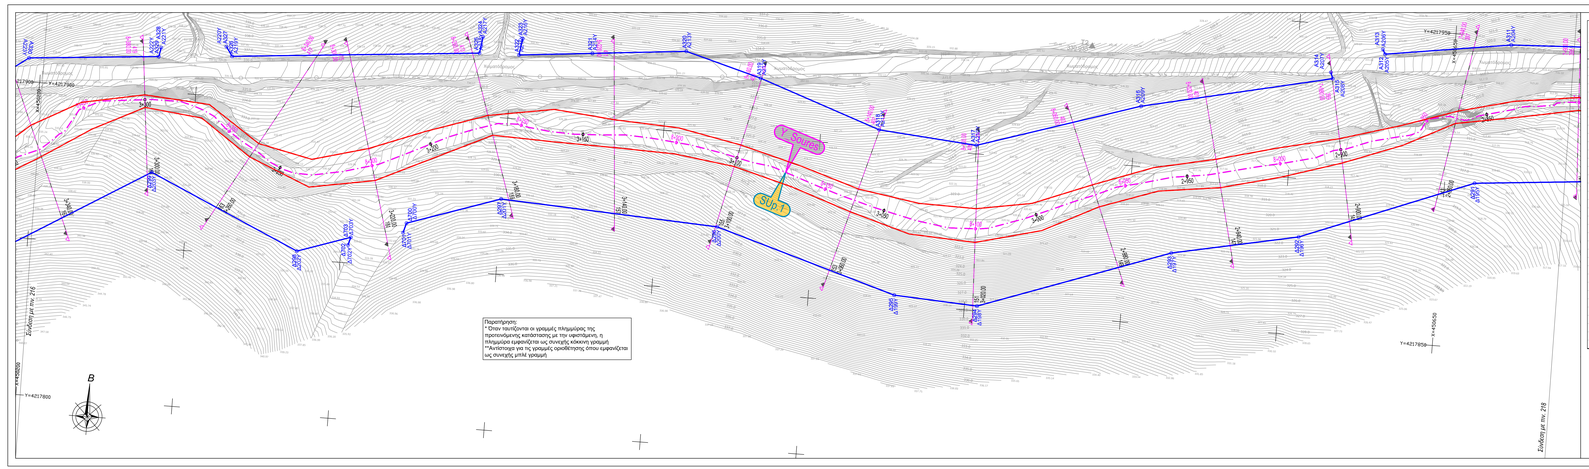

ΣΥΝΤΕΤΑΓΜΕΝΕΣ ΚΟΡΥΦΩΝ ΓΡΑΜΜΩΝ ΟΡΙΟΘΕΤΗΣΗΣ ΡΕΜΑΤΟΣ: Sup.1

ΠΡΟΤΕΙΝΟΜΕΝΗ ΚΑΤΑΣΤΑΣΗ (ΜΕ ΕΡΓΑ)

ΣΥΣΤΗΜΑ ΑΝΑΦΟΡΑΣ ΕΤΑ 87

Κωδικός	Συν=γη X	Συν=γη Y	Συν=γη Z
A291	450659.55	4217902.73	317.59
A292	450604.82	4217883.35	321.60
A293	450564.62	4217873.15	323.40
A294	450504.03	4217851.51	328.60
A295	450477.39	4217852.99	328.41
A296	450419.37	4217870.46	328.78
A297	450349.83	4217874.09	331.74
A700	450302.29	4217864.10	332.10
A701	450319.40	4217860.97	332.50
A702	450302.17	4217853.71	333.33
A703	450302.89	4217858.23	332.97
A298	450286.04	4217852.53	335.67
A299	450237.89	4217874.13	336.12
A311	450661.10	4217934.60	321.58
A312	450627.91	4217941.72	321.04
A313	450627.09	4217943.20	321.30
A314	450611.10	4217934.60	321.58
A315	450611.82	4217932.65	321.02
A316	450551.43	4217919.22	323.72
A317	450499.92	4217902.72	324.19
A318	450468.58	4217905.32	327.00
A319	450439.59	4217918.90	331.61
A320	450405.26	4217925.66	333.00
A321	450375.38	4217922.74	332.00
A322	450352.05	4217920.45	331.33
A323	450352.83	4217925.79	332.37
A324	450340.16	4217925.35	333.01
A325	450339.39	4217920.08	332.16
A326	450260.66	4217913.06	336.40
A327	450258.65	4217916.00	336.97
A328	450237.89	4217914.12	337.41
A329	450237.34	4217913.20	336.99
A330	450196.05	4217907.62	338.84

ΣΥΝΤΕΤΑΓΜΕΝΕΣ ΚΟΡΥΦΩΝ ΓΡΑΜΜΩΝ ΟΡΙΟΘΕΤΗΣΗΣ ΡΕΜΑΤΟΣ: Y_Soures

ΥΦΙΣΤΑΜΕΝΗ ΚΑΤΑΣΤΑΣΗ (ΧΩΡΙΣ ΕΡΓΑ)

ΣΥΣΤΗΜΑ ΑΝΑΦΟΡΑΣ ΕΤΑ 87

Κωδικός	Συν=γη X	Συν=γη Y	Συν=γη Z
Δ195Υ	450659.55	4217902.73	317.59
Δ196Υ	450604.82	4217883.35	321.60
Δ197Υ	450564.62	4217873.15	323.40
Δ198Υ	450504.03	4217851.51	328.60
Δ199Υ	450477.39	4217852.99	328.41
Δ200Υ	450419.37	4217870.46	328.78
Δ201Υ	450349.83	4217874.09	331.74
Δ700Υ	450302.29	4217864.10	332.10
Δ701Υ	450319.40	4217860.97	332.45
Δ702Υ	450303.17	4217853.71	333.33
Δ703Υ	450302.89	4217858.23	332.97
Δ202Υ	450286.04	4217852.53	335.67
Δ203Υ	450237.89	4217874.13	336.12
Δ204Υ	450661.10	4217934.60	321.58
Δ205Υ	450627.91	4217941.72	321.04
Δ206Υ	450627.09	4217943.20	321.30
Δ207Υ	450611.10	4217934.60	321.58
Δ208Υ	450611.82	4217932.65	321.02
Δ209Υ	450551.43	4217919.22	323.72
Δ210Υ	450499.92	4217902.72	324.19
Δ211Υ	450468.58	4217905.32	327.00
Δ212Υ	450439.59	4217918.90	331.61
Δ213Υ	450405.26	4217925.66	333.00
Δ214Υ	450375.38	4217922.74	332.00
Δ215Υ	450352.05	4217920.45	331.33
Δ216Υ	450352.83	4217925.79	332.37
Δ217Υ	450340.16	4217925.35	333.01
Δ218Υ	450339.39	4217920.08	332.16
Δ219Υ	450260.66	4217913.06	336.40
Δ220Υ	450258.65	4217916.00	336.97
Δ221Υ	450237.89	4217914.12	337.41
Δ222Υ	450237.34	4217913.20	336.99
Δ223Υ	450196.05	4217907.62	338.84

ΥΠΟΜΝΗΜΑ ΕΡΓΩΝ

ΔΙΕΥΘΕΤΟΥΜΕΝΟ ΡΕΜΑ / ΤΑΦΡΟΣ

ΚΛΕΙΔΑ

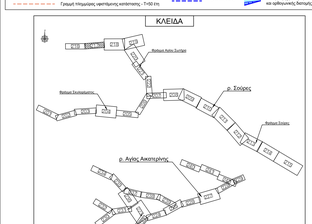

ΕΛΛΗΝΙΚΗ ΔΗΜΟΚΡΑΤΙΑ
ΠΕΡΙΦΕΡΕΙΑ ΑΤΤΙΚΗΣ
ΔΙΕΥΘΥΝΣΗ ΕΡΓΩΝ ΑΝΤΙΠΛΗΜΜΥΡΙΚΗΣ ΠΡΟΣΤΑΣΙΑΣ
ΤΜΗΜΑ ΠΡΟΓΡΑΜΜΑΤΟΣ ΚΑΙ ΜΕΛΕΤΩΝ

ΕΡΓΟ

ΟΡΙΟΘΕΤΗΣΗ, ΔΙΕΥΘΕΤΗΣΗ ΚΑΙ ΕΡΓΑ ΑΝΑΣΧΕΣΗΣ ΡΕΜΑΤΩΝ ΣΟΥΡΕΣ ΚΑΙ ΑΓΙΑΣ ΑΙΚΑΤΕΡΙΝΗΣ ΑΝΑΝΤΗ ΠΟΛΕΩΣ ΜΑΝΔΡΑΣ

Χρηματοδότηση:
ΠΕΡΙΦ. ΑΤΤΙΚΗΣ (ΚΑΕ 9775.06.023)

ΜΕΛΕΤΗ

ΜΕΛΕΤΗ ΟΡΙΟΘΕΤΗΣΗΣ
ΦΑΚΕΛΟΣ ΠΡΟΤΑΣΗΣ ΟΡΙΟΘΕΤΗΣΗΣ

ΤΙΤΛΟΣ ΣΧΕΔΙΟΥ

ΟΡΙΖΟΝΤΙΟΓΡΑΦΙΑ ΠΡΟΤΑΣΗΣ ΟΡΙΟΘΕΤΗΣΗΣ ΚΛΑΔΟΥ Sup.1 Χ.Θ. 3+343.5 ÷ Χ.Θ. 2+820

(17/22)

ΑΡΙΘΜΟΣ ΣΧΕΔΙΟΥ	ΦΑΣΗ
ΟΡ-217	Γ
ΚΛΙΜΑΚΑ	
1:500	
ΗΜΕΡΟΜΗΝΙΑ	
ΔΕΚΕΜΒΡΙΟΣ 2025	

ΑΝΑΔΟΧΟΣ: HYDROMENT ΣΥΜΒΟΥΛΟΙ ΜΗΧΑΝΙΚΟΙ Α.Ε. - ΧΡΗΣΤΟΠΟΥΛΟΣ ΓΕΩΡΓΙΟΣ

ΕΔΡΑ ΕΚΠΡΟΣΩΠΟΥ: ΣΟΛΩΝΟΥ Β. ΤΚ 15341, ΑΓ. ΠΑΡΑΣΚΕΥΗ Ν. ΑΤΤΙΚΗΣ Τηλ.: 210-7775514, ΦΑΞ: 210-7771925, E-mail : info@hydroment.gr

ΣΥΝΤΑΧΘΗΚΕ	ΓΙΑ ΤΟΝ ΜΕΛΕΤΗΤΗ
HYDROMENT Α.Ε. - ΥΔΡΟΞΕΥΓΓΙΑΚΗ Α.Ε.	ΓΕΩΡΓΙΟΣ ΤΣΟΤΣΩΝΗΣ Ο ΚΟΙΝΟΣ ΕΚΠΡΟΣΩΠΟΣ ΤΩΝ ΜΕΛΕΤΗΤΩΝ

ΕΛΕΓΧΘΗΚΕ	Η ΣΥΝΤΟΝΙΣΤΡΙΑ ΤΩΝ ΕΠΒΛΕΠΤΟΝΤΩΝ	ΚΟΡΥΦΗ Β. ΠΟΛΙΤΙΚΟΣ ΜΗΧΑΝΙΚΟΣ		
	Ο ΕΠΒΛΕΠΤΩΝ	ΦΑΡΜΑΚΗΣ Ε. ΤΟΠΟΓΡΑΦΟΣ ΜΗΧΑΝΙΚΟΣ		
	Ο ΠΡΟΪΣΤΑΜΕΝΟΣ	ΛΑΖΑΡΙΔΗΣ Σ. ΠΟΛΙΤΙΚΟΣ ΜΗΧΑΝΙΚΟΣ		
ΘΕΩΡΗΘΗΚΕ	Ο ΔΙΕΥΘΥΝΤΗΣ	ΛΑΖΑΡΙΔΗΣ Σ. ΠΟΛΙΤΙΚΟΣ ΜΗΧΑΝΙΚΟΣ		

ΑΝΑΘΕΩΡΗΣΕΙΣ

Α/Α	ΗΜΕΡΟΜΗΝΙΑ	ΑΙΤΙΑ ΑΝΑΘΕΩΡΗΣΗΣ

ΕΓΚΡΙΝΕΤΑΙ με τις κάτωθι παρατηρήσεις :

ΤΟ ΠΑΡΑΔΟΤΕΟ ΕΓΚΡΙΘΗΚΕ ΜΕ ΤΗΝ ΑΠΟΦΑΣΗ