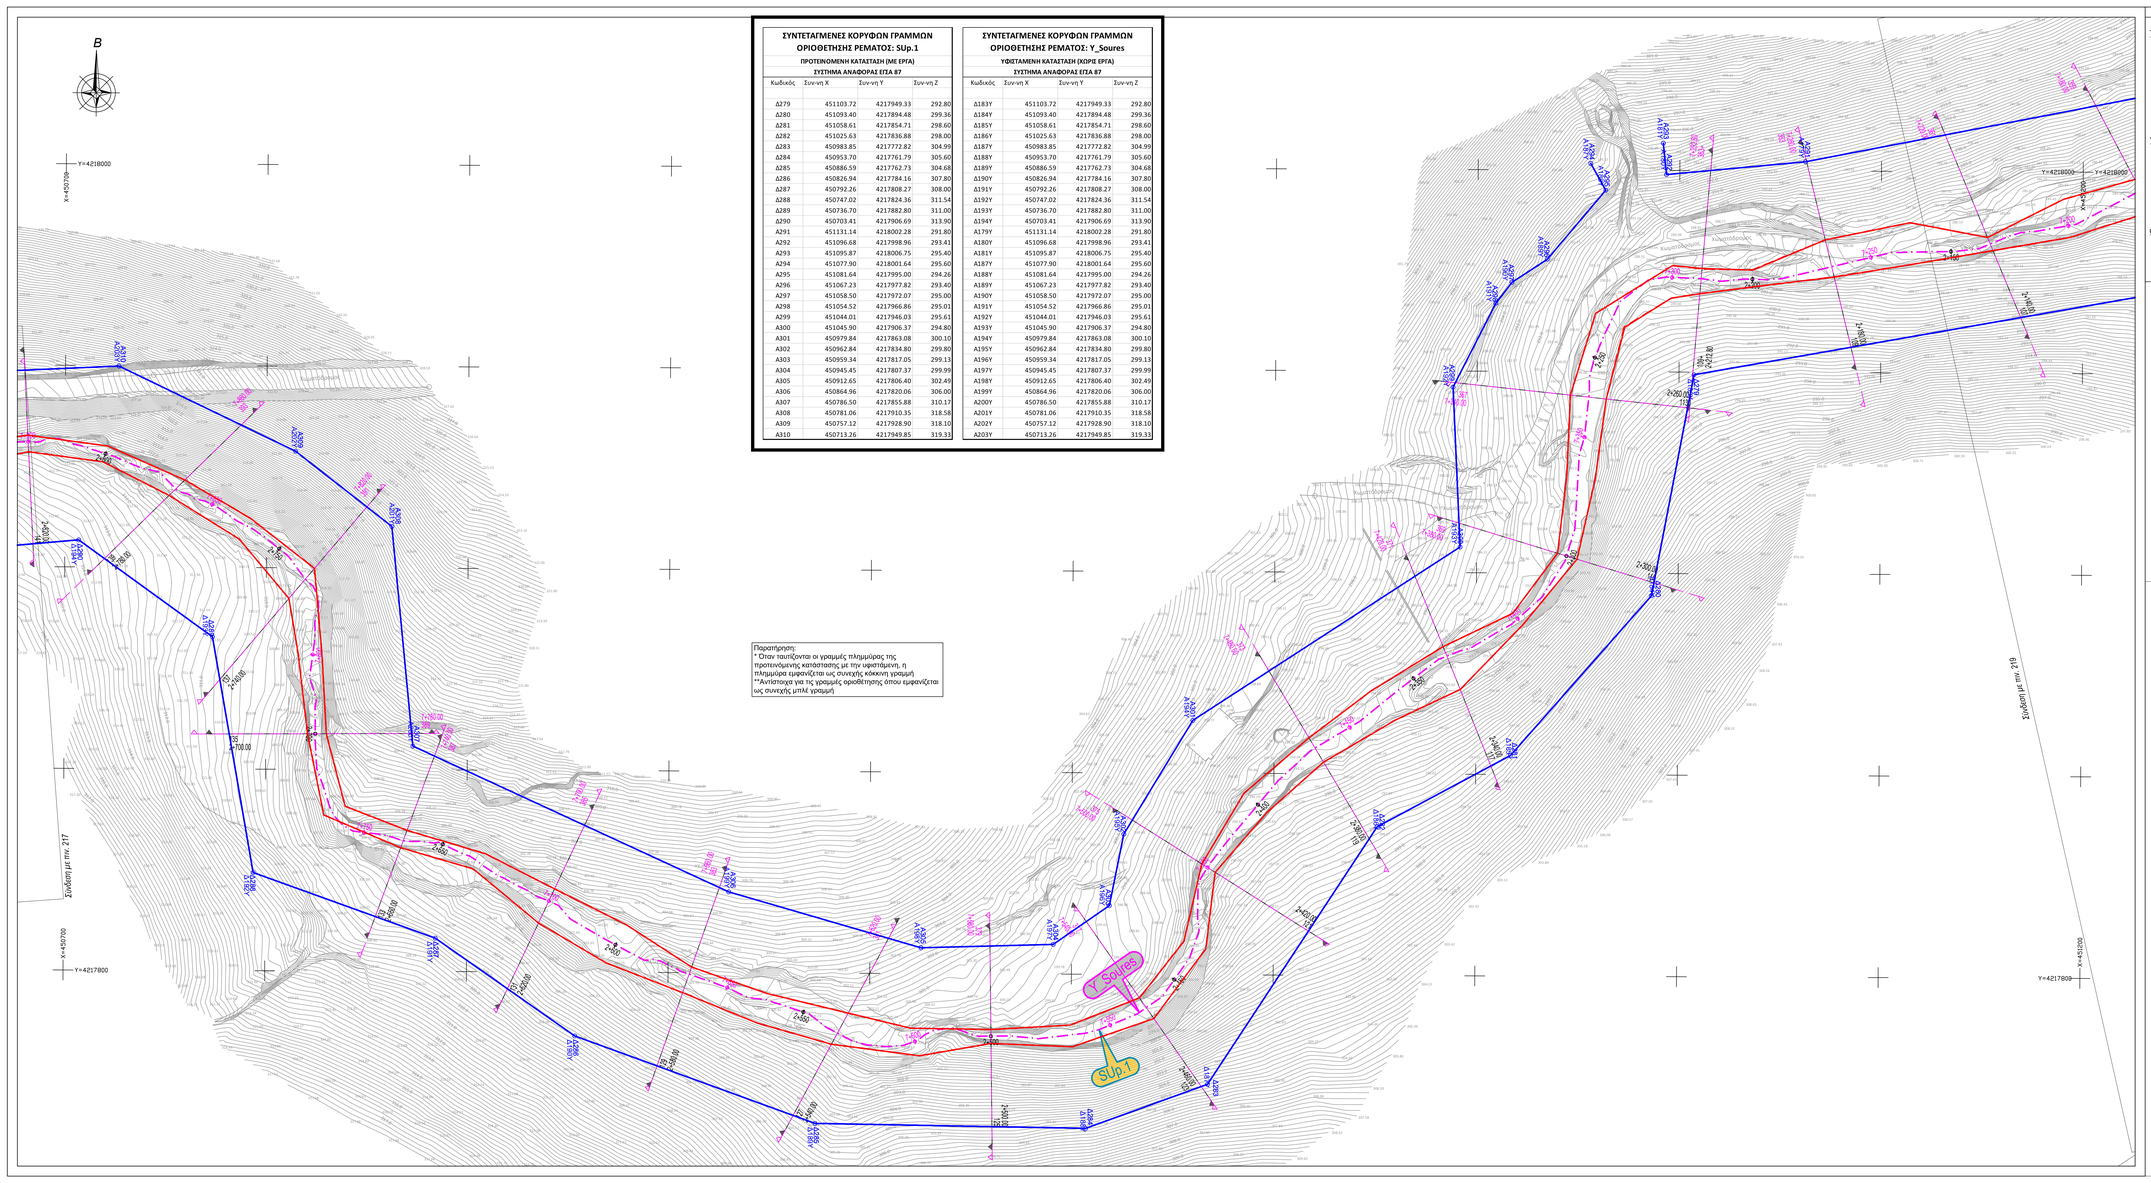

ΣΥΝΤΕΤΑΓΜΕΝΕΣ ΚΟΡΥΦΩΝ ΓΡΑΜΜΩΝ ΟΡΙΟΘΕΤΗΣΗΣ ΡΕΜΑΤΟΣ: SUp.1			
ΠΡΟΤΕΙΝΟΜΕΝΗ ΚΑΤΑΣΤΑΣΗ (ΜΕ ΕΡΓΑ)			
ΣΥΣΤΗΜΑ ΑΝΑΦΟΡΑΣ ΕΠΑ 87			
Κωδικός	Συν-νη X	Συν-νη Y	Συν-νη Z
Δ279	451103.72	4217949.33	292.80
Δ280	451093.40	4217894.48	299.36
Δ281	451058.61	4217854.71	298.60
Δ282	451025.63	4217836.88	298.00
Δ283	450983.85	4217772.82	304.99
Δ284	450953.70	4217761.79	305.60
Δ285	450886.59	4217762.73	304.68
Δ286	450826.94	4217784.16	307.80
Δ287	450792.26	4217808.27	308.00
Δ288	450747.02	4217824.36	311.54
Δ289	450736.70	4217882.80	311.00
Δ290	450703.41	4217906.69	313.90
Δ291	451131.14	4218002.28	291.80
Δ292	451096.68	4217998.96	293.41
Δ293	451095.87	4218006.75	295.40
Δ294	451077.90	4218001.64	295.60
Δ295	451081.64	4217995.00	294.26
Δ296	451067.23	4217977.82	293.40
Δ297	451058.50	4217972.07	295.00
Δ298	451054.52	4217966.86	295.01
Δ299	451044.01	4217946.03	295.61
Δ300	451045.90	4217906.37	294.80
Δ301	450979.84	4217863.08	300.10
Δ302	450962.84	4217834.80	299.80
Δ303	450959.34	4217817.05	299.13
Δ304	450945.45	4217807.37	299.99
Δ305	450912.65	4217806.40	302.49
Δ306	450864.96	4217820.06	306.00
Δ307	450786.50	4217855.88	310.17
Δ308	450781.06	4217910.35	318.58
Δ309	450757.12	4217928.90	318.10
Δ310	450713.26	4217949.85	319.33

ΣΥΝΤΕΤΑΓΜΕΝΕΣ ΚΟΡΥΦΩΝ ΓΡΑΜΜΩΝ ΟΡΙΟΘΕΤΗΣΗΣ ΡΕΜΑΤΟΣ: Y_Soures			
ΥΦΙΣΤΑΜΕΝΗ ΚΑΤΑΣΤΑΣΗ (ΧΩΡΙΣ ΕΡΓΑ)			
ΣΥΣΤΗΜΑ ΑΝΑΦΟΡΑΣ ΕΠΑ 87			
Κωδικός	Συν-νη X	Συν-νη Y	Συν-νη Z
Δ183Y	451103.72	4217949.33	292.80
Δ184Y	451093.40	4217894.48	299.36
Δ185Y	451058.61	4217854.71	298.60
Δ186Y	451025.63	4217836.88	298.00
Δ187Y	450983.85	4217772.82	304.99
Δ188Y	450953.70	4217761.79	305.60
Δ189Y	450886.59	4217762.73	304.68
Δ190Y	450826.94	4217784.16	307.80
Δ191Y	450792.26	4217808.27	308.00
Δ192Y	450747.02	4217824.36	311.54
Δ193Y	450736.70	4217882.80	311.00
Δ194Y	450703.41	4217906.69	313.90
Δ179Y	451131.14	4218002.28	291.80
Δ180Y	451096.68	4217998.96	293.41
Δ181Y	451095.87	4218006.75	295.40
Δ187Y	451077.90	4218001.64	295.60
Δ188Y	451081.64	4217995.00	294.26
Δ189Y	451067.23	4217977.82	293.40
Δ190Y	451058.50	4217972.07	295.00
Δ191Y	451054.52	4217966.86	295.01
Δ192Y	451044.01	4217946.03	295.61
Δ193Y	451045.90	4217906.37	294.80
Δ194Y	450979.84	4217863.08	300.10
Δ195Y	450962.84	4217834.80	299.80
Δ196Y	450959.34	4217817.05	299.13
Δ197Y	450945.45	4217807.37	299.99
Δ198Y	450912.65	4217806.40	302.49
Δ199Y	450864.96	4217820.06	306.00
Δ200Y	450786.50	4217855.88	310.17
Δ201Y	450781.06	4217910.35	318.58
Δ202Y	450757.12	4217928.90	318.10
Δ203Y	450713.26	4217949.85	319.33

Παρατήρηση:
* Όταν ταυτίζονται οι γραμμές πλημμύρας της προτεινόμενης κατάστασης με την υφιστάμενη, η πλημμύρα εμφανίζεται ως συνεχής κόκκινη γραμμή
**Αντίστοιχα για τις γραμμές οριοθέτησης όπου εμφανίζεται ως συνεχής μπλέ γραμμή

ΥΠΟΜΝΗΜΑ ΕΡΓΩΝ

ΤΟΠΟΓΡΑΦΙΚΟ

- Ιστοίχεις από ψηφιοποίηση Τα 1:5000 της ΓΥΣ
- Ιστοίχεις από σταχεία τοπογράφησης
- Κυγκλόμιμα
- Φράχτης
- Συμμετάπλεγμα
- Τοίχος - Μάντρα
- Ανάχωμα
- Πρανές
- Οικία, αριθμός ορόφων / έδος στέγης (Κ : Κεραμοσκεπής, Π : Πλακοσκεπής, Τα : Τσίγκος, Ελ : Ελληνή, Λ : Λαμαρίνα)
- Υπόστεγο, Βιβάνια
- Πινακίδες Δ.Ε.Η. - Φυσικό Αέριο - Κ.Ο.Κ.
- Στύλοι : Δ.Ε.Η. - Ο.Τ.Ε. - Φωτισμού

ΥΦΙΣΤΑΜΕΝΗ ΚΑΤΑΣΤΑΣΗ (ΧΩΡΙΣ ΕΡΓΑ)

- Αξονας υφιστάμενης κατάστασης / Χ.Θ.
- Ονομασία χάραξης
- Υφιστάμενος σχετός
- Υφιστάμενος αγωγός ύδρευσης Φ355
- Όριο απαλλοτρίωσης ΠΕΟ ΑΘΗΝΩΝ ΘΗΒΩΝ (μελλοντική οδός)

ΟΡΙΟΘΕΤΗΣΗ

- Γραμμές οριοθέτησης προτεινόμενων έργων
- Γραμμές οριοθέτησης υφιστάμενης κατάστασης
- Γραμμή πλημμύρας προτεινόμενων έργων - Τ=50 έτη
- Γραμμή πλημμύρας υφιστάμενης κατάστασης - Τ=50 έτη

ΔΙΕΥΘΕΤΟΥΜΕΝΟ ΡΕΜΑ / ΤΑΦΡΟΣ

- Ιστοίχεις ΔΙΕΥΘΕΤΗΣΗ ΡΕΜΑΤΟΣ ΤΑΦΡΟΣ
- Ιστοίχεις ΔΙΕΥΘΕΤΗΣΗ ΡΕΜΑΤΟΣ ΤΑΦΡΟΣ
- Από Χ.Θ. έως Χ.Θ. εφαρμογής του έργου
- Αξονας προτεινόμενων έργων δευθέτησης/Χ.Θ.
- Ονομασία χάραξης με έργα
- Τραπεζοειδής Τάφρος Επενδεδυμένη με Λιθορριπή
- Διπλή Τραπεζοειδής Τάφρος Επενδεδυμένη με Λιθορριπή
- Τάφρος Επενδεδυμένη με Συρματοκιβώτια/Στρωμνές
- Αυτεπένδυτη Τραπεζοειδής Διατομή / Απλή ικανοφή
- Πρανή - Ορυγμα
- Πρανή - Επίχωμα
- Επιχωμάτωση
- Επιανεπίχωση

ΠΡΟΤΕΙΝΟΜΕΝΟΣ ΟΧΕΤΟΣ

- Ίστοιχα ΔΙΕΥΘΕΤΗΣΗ ΟΧΕΤΟΣ
- Ίστοιχα Διατομής Δοκιμής
- Ονομασία Οχετού
- Προτεινόμενος
- Έργα εισόδου/εξόδου
- Έργα εισόδου/εξόδου Συναρμογής μεταξύ τραπεζοειδούς και αρθογωνικής διατομής

ΚΛΕΙΔΑ

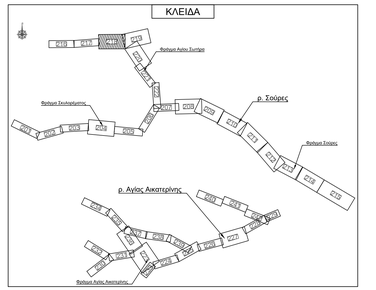

ΕΛΛΗΝΙΚΗ ΔΗΜΟΚΡΑΤΙΑ
ΠΕΡΙΦΕΡΕΙΑ ΑΤΤΙΚΗΣ
ΔΙΕΥΘΥΝΣΗ ΕΡΓΩΝ ΑΝΤΙΠΛΗΜΜΥΡΙΚΗΣ ΠΡΟΣΤΑΣΙΑΣ
ΤΜΗΜΑ ΠΡΟΓΡΑΜΜΑΤΟΣ ΚΑΙ ΜΕΛΕΤΩΝ

ΕΡΓΟ:

ΟΡΙΟΘΕΤΗΣΗ, ΔΙΕΥΘΕΤΗΣΗ
ΚΑΙ ΕΡΓΑ ΑΝΑΣΧΕΣΗΣ ΡΕΜΑΤΩΝ ΣΟΥΡΕΣ ΚΑΙ ΑΓΙΑΣ ΑΙΚΑΤΕΡΙΝΗΣ
ΑΝΑΝΤΗ ΠΟΛΕΩΣ ΜΑΝΔΡΑΣ

Χρηματοδότηση:
ΠΕΡΙΦ. ΑΤΤΙΚΗΣ (ΚΑΕ 9775.06.023)

ΜΕΛΕΤΗ:

ΜΕΛΕΤΗ ΟΡΙΟΘΕΤΗΣΗΣ
ΦΑΚΕΛΟΣ ΠΡΟΤΑΣΗΣ ΟΡΙΟΘΕΤΗΣΗΣ

ΤΙΤΛΟΣ ΣΧΕΔΙΟΥ:	ΑΡΙΘΜΟΣ ΣΧΕΔΙΟΥ:	ΕΚΔΟΣΗ
ΟΡΙΖΟΝΤΙΟΓΡΑΦΙΑ ΠΡΟΤΑΣΗΣ ΟΡΙΟΘΕΤΗΣΗΣ ΚΛΑΔΟΥ Sup.1 Χ.Θ. 2+820 ÷ 2+125 (18/22)	**OP-218**	Γ
	ΚΛΙΜΑΚΑ: **1:500**	
	ΗΜΕΡΟΜΗΝΙΑ: ΔΕΚΕΜΒΡΙΟΣ 2025	

ΑΝΑΔΟΧΟΣ: HYDROMENT ΣΥΜΒΟΥΛΟΙ ΜΗΧΑΝΙΚΟΙ Α.Ε. - ΥΔΡΟΕΞΥΓΙΑΝΤΙΚΗ Α.Ε. - ΚΡΗΤΣΩΤΑΚΗΣ ΓΕΩΡΓΙΟΣ

ΕΔΡΑ ΕΚΠΡΟΣΩΠΟΥ: ΣΟΛΩΜΟΥ 8, ΤΚ 15341, ΑΓ. ΠΑΡΑΣΚΕΥΗ, Ν. ΑΤΤΙΚΗΣ
ΤΗΛ: 210-7775514, ΦΑΞ: 210-7713925, E-mail : info@hydroment.gr

ΣΥΝΤΑΧΘΗΚΕ	ΓΙΑ ΤΟΝ ΜΕΛΕΤΗΤΗ
HYDROMENT A.E. - ΥΔΡΟΕΞΥΓΙΑΝΤΙΚΗ Α.Ε.	ΓΕΩΡΓΙΟΣ ΤΣΟΤΣΩΝΗΣ Ο ΚΟΙΝΟΣ ΕΚΠΡΟΣΩΠΟΣ ΤΩΝ ΜΕΛΕΤΗΤΩΝ

ΕΛΕΓΧΘΗΚΕ	Η ΣΥΝΤΟΝΙΣΤΡΙΑ ΤΩΝ ΕΠΙΒΛΕΠΟΝΤΩΝ	ΚΟΡΓΙΑ Β. ΠΟΛΙΤΙΚΟΣ ΜΗΧΑΝΙΚΟΣ		
	Ο ΕΠΙΒΛΕΠΩΝ	ΦΑΡΜΑΚΗΣ Σ. ΤΟΠΟΓΡΑΦΟΣ ΜΗΧΑΝΙΚΟΣ		
	Ο ΠΡΟΪΣΤΑΜΕΝΟΣ	ΛΑΖΑΡΙΔΗΣ Σ. ΠΟΛΙΤΙΚΟΣ ΜΗΧΑΝΙΚΟΣ		
ΘΕΩΡΗΘΗΚΕ	Ο ΔΙΕΥΘΥΝΤΗΣ	ΛΑΖΑΡΙΔΗΣ Σ. ΠΟΛΙΤΙΚΟΣ ΜΗΧΑΝΙΚΟΣ		

Α Ν Α Θ Ε Ω Ρ Η Σ Ε Ι Σ

Α/Α	ΗΜΕΡΟΜΗΝΙΑ	ΑΙΤΙΑ ΑΝΑΘΕΩΡΗΣΗΣ

ΕΓΚΡΙΝΕΤΑΙ με τις κάτωθι παρατηρήσεις :

ΤΟ ΠΑΡΑΔΟΤΕΟ ΕΓΚΡΙΘΗΚΕ ΜΕ ΤΗΝ ΑΠΟΦΑΣΗ