

**ΣΥΝΤΕΤΑΓΜΕΝΕΣ ΚΟΥΡΦΩΝ ΓΡΑΜΜΩΝ ΟΡΙΟΘΕΤΗΣΗΣ ΡΕΜΑΤΟΣ: ΑΚ**

**ΠΡΟΤΕΙΝΟΜΕΝΗ ΚΑΤΑΣΤΑΣΗ (ΜΕ ΕΡΓΑ)**

Κωδικός	Συν-νη Χ	Συν-νη Υ	Συν-νη Ζ
Δ450	452695.86	4213792.30	159.49
Δ451	452646.12	4213779.11	161.04
Δ453	452614.50	4213776.20	161.91
Δ454	452562.82	4213784.53	162.97
Δ455	452495.67	4213774.52	164.99
Δ456	452414.23	4213745.46	167.31
Δ457	452378.29	4213732.63	167.75
Δ458	452363.34	4213711.88	168.60
Δ459	452362.52	4213646.32	172.20
Δ460	452340.24	4213606.72	171.60
Δ461	452266.20	4213577.11	173.68
Α442	452655.93	4213830.64	160.76
Α443	452568.32	4213824.17	162.88
Α444	452507.30	4213829.43	164.30
Α445	452469.41	4213820.58	165.31
Α446	452456.86	4213812.74	165.20
Α447	452446.35	4213799.76	165.34
Α448	452357.69	4213770.48	169.11
Α449	452326.90	4213740.74	169.61
Α450	452328.63	4213694.62	169.02
Α451	452291.85	4213642.37	172.17
Α452	452259.67	4213618.18	173.33

**ΣΥΝΤΕΤΑΓΜΕΝΕΣ ΚΟΥΡΦΩΝ ΓΡΑΜΜΩΝ ΟΡΙΟΘΕΤΗΣΗΣ ΡΕΜΑΤΟΣ: Υ ΑΚ**

**ΥΦΙΣΤΑΜΕΝΗ ΚΑΤΑΣΤΑΣΗ (ΧΩΡΙΣ ΕΡΓΑ)**

Κωδικός	Συν-νη Χ	Συν-νη Υ	Συν-νη Ζ
Δ438Υ	452698.68	4213766.50	160.20
Δ439Υ	452646.12	4213779.12	161.04
Δ440Υ	452614.50	4213776.20	161.91
Δ441Υ	452562.00	4213788.23	162.90
Δ442Υ	452493.73	4213776.45	164.86
Δ443Υ	452416.91	4213747.83	167.14
Δ444Υ	452395.68	4213729.08	168.26
Δ445Υ	452366.77	4213712.40	168.66
Δ446Υ	452359.90	4213606.55	171.17
Δ447Υ	452351.39	4213595.50	171.92
Δ448Υ	452313.46	4213596.01	172.54
Δ449Υ	452266.20	4213577.11	173.68
Α444Υ	452653.95	4213836.09	161.02
Α445Υ	452571.95	4213830.30	163.06
Α446Υ	452508.28	4213833.91	164.48
Α447Υ	452469.41	4213820.58	165.31
Α448Υ	452452.51	4213814.33	165.42
Α449Υ	452440.66	4213801.33	165.86
Α450Υ	452363.11	4213775.72	169.11
Α451Υ	452326.90	4213740.74	169.61
Α452Υ	452314.16	4213688.13	170.35
Α453Υ	452306.13	4213678.62	171.00
Α454Υ	452296.64	4213657.23	171.82
Α455Υ	452259.67	4213618.18	173.33

**ΤΟΠΟΓΡΑΦΙΚΟ**

- Ισοβάθια από ψηφοποίηση ΤΔ 1:5000 της ΓΥΣ
- Ισοβάθια από στοιχεία τοπογραφικής
- Κυκλιωδία
- Φράχτης
- Συρματοπλέγμα
- Τοίχος - Μάντρα
- Ανάχωμα
- Πράσινη

**ΥΠΟΜΝΗΜΑ ΕΡΓΩΝ**

- Οκτώ αριθμός ορόφων / είδος στήλης (Κ: Κιρκωστική, Π: Πλακοστική, Τ: Τσίλιγγ, ΕΑ: Έλεγχι, Α: Λαμαρίνα)
- Υπόστρωμα, Βεράντα
- Πλακάκι: Δ.Ε.Η. - Φωσικό
- Αίμα: Κ.Ο.Κ.
- Στάλα: Δ.Ε.Η. - Ο.Τ.Ε. - Φωτισμό

**ΔΙΕΥΘΕΤΟΥΜΕΝΟ ΡΕΜΑ / ΤΑΦΡΟΣ**

- Μεταφερόμενο στο έργο
- Διατεταγμένο με τοπογραφικό στοιχείο
- Από Χ.Θ. έως Χ.Θ. εφαρμογής του έργου
- Αόριος προτεινόμενων έργων διεκπεραίωσης
- Ονομασία χάραξης με έργα
- Τραπέζοι Τάφρος
- Επιτεταγμένη με Λιθόρρινη
- Διπλή Τραπέζοι Τάφρος
- Επιτεταγμένη με Λιθόρρινη
- Τάφρος Επιτεταγμένη με Συρματοπλέγμα/Στραμίνης
- Ανεπίδουλη Τραπέζοι Διατομή / Απλή οκαρή
- Πρανή - Ορομα
- Πρανή - Επίχωση
- Επιχώμαση
- Επιτεταγμένη

**ΥΦΙΣΤΑΜΕΝΗ ΚΑΤΑΣΤΑΣΗ (ΧΩΡΙΣ ΕΡΓΑ)**


- Αόριος υφιστάμενης κατάστασης / Χ.Θ.
- Ονομασία χάραξης
- Υφιστάμενος οχετός
- Υφιστάμενος οχετός άδραστης Φ355
- Όριο απαλλοτρίωσης ΠΕΟ ΑΘΗΝΩΝ ΘΗΒΩΝ (μελλοντική οδός)

**ΟΡΙΟΘΕΤΗΣΗ**

- Γραμμές οριοθέτησης προτεινόμενων έργων
- Γραμμές οριοθέτησης υφιστάμενης κατάστασης
- Γραμμή πλημύρας προτεινόμενων έργων - T=50 έτη
- Γραμμή πλημύρας υφιστάμενης κατάστασης - T=50 έτη

**ΠΡΟΤΕΙΝΟΜΕΝΟΣ ΟΧΕΤΟΣ**

- Μεταφερόμενος οχετός
- Ονομασία Οχετού
- Προτεινόμενος
- Έργο επιτεταγμένου
- Έργο επιτεταγμένου
- Συρματοπλέγμα με Λιθόρρινη
- κατασκευαστικής διατομής

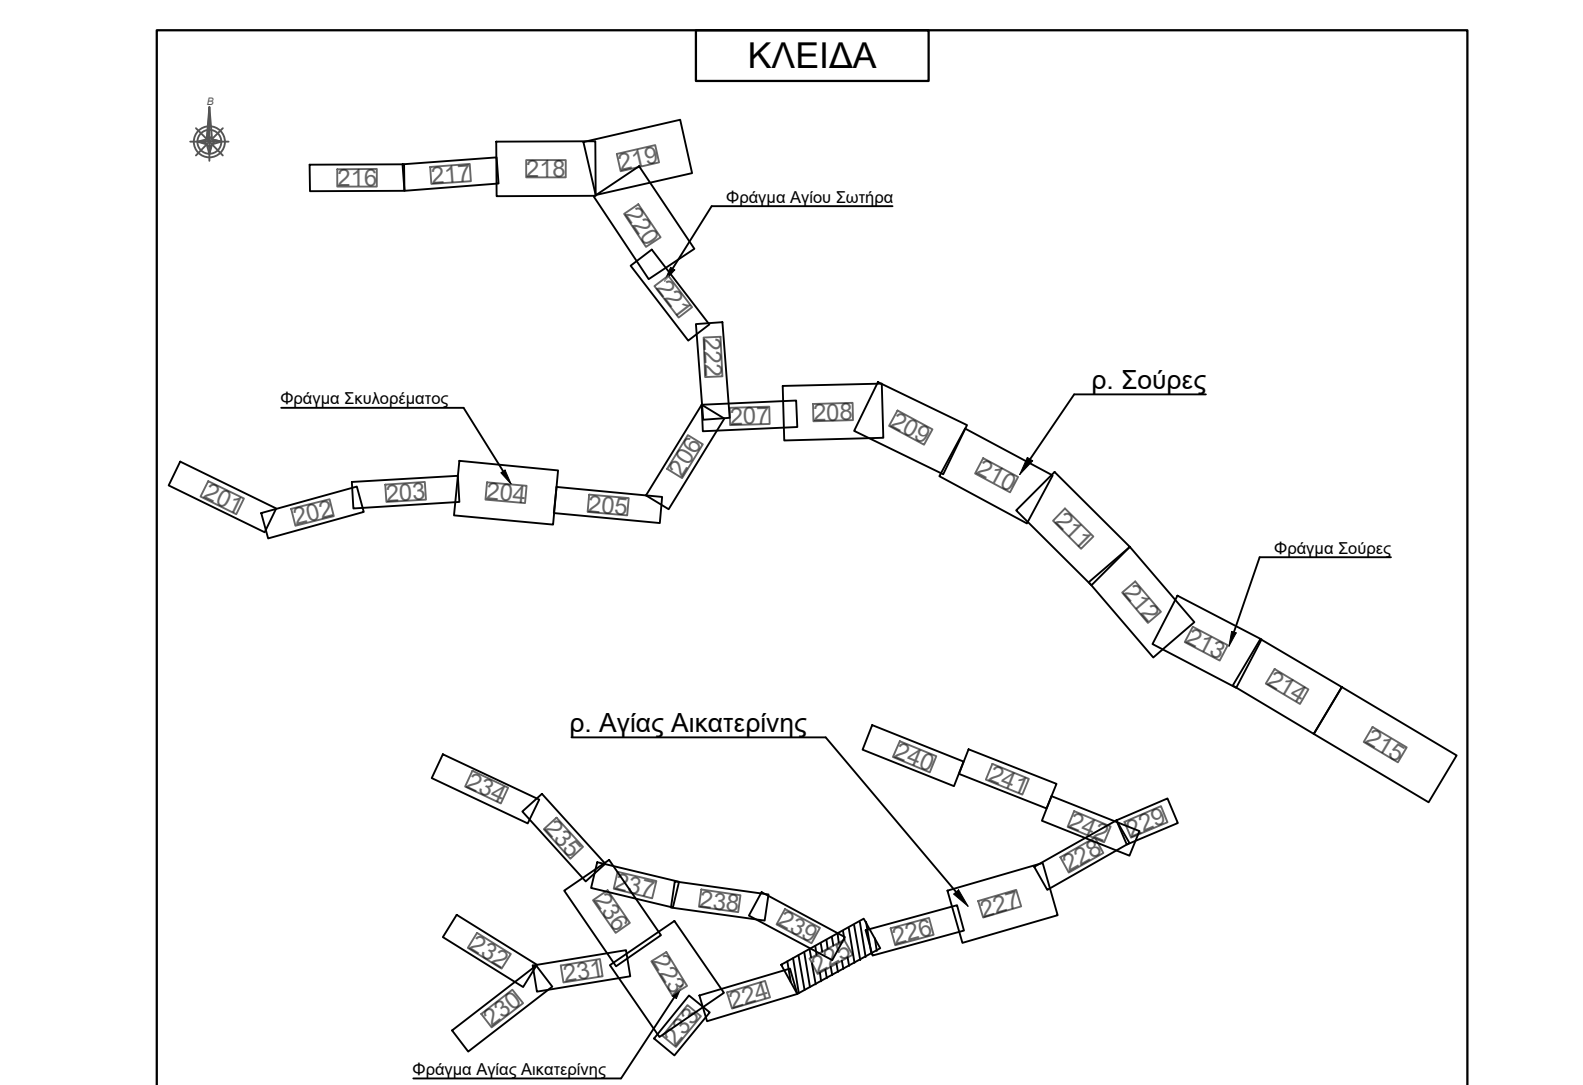

Παρατήρηση:  
 \* Όταν ταυτίζονται οι γραμμές πλημύρας της προτεινόμενης κατάστασης με την υφιστάμενη, η πλημύρα εμφανίζεται ως συνεχής κόκκινη γραμμή  
 \*\* Αιτία είναι για τις γραμμές οριοθέτησης όπου εμφανίζεται ως συνεχής μπλε γραμμή

**ΕΛΛΗΝΙΚΗ ΔΗΜΟΚΡΑΤΙΑ**  
**ΠΕΡΙΦΕΡΕΙΑ ΑΤΤΙΚΗΣ**  
**ΔΙΕΥΘΥΝΣΗ ΕΡΓΩΝ ΑΝΤΙΠΛΗΜΜΥΡΙΚΗΣ ΠΡΟΣΤΑΣΙΑΣ**  
**ΤΜΗΜΑ ΠΡΟΓΡΑΜΜΑΤΟΣ ΚΑΙ ΜΕΛΕΤΩΝ**

ΕΡΓΟ: **ΟΡΙΟΘΕΤΗΣΗ, ΔΙΕΥΘΕΤΗΣΗ ΚΑΙ ΕΡΓΑ ΑΝΑΣΧΕΣΗΣ ΡΕΜΑΤΩΝ ΣΟΥΡΕΣ ΚΑΙ ΑΓΙΑΣ ΑΙΚΑΤΕΡΙΝΗΣ ΑΝΑΝΤΗ ΠΟΛΕΩΣ ΜΑΝΔΡΑΣ**  
 Χρηματοδότηση: ΠΕΡΙΦ. ΑΤΤΙΚΗΣ (ΚΑΕ 9775.06.023)

ΜΕΛΕΤΗ: **ΜΕΛΕΤΗ ΟΡΙΟΘΕΤΗΣΗΣ ΦΑΚΕΛΟΣ ΠΡΟΤΑΣΗΣ ΟΡΙΟΘΕΤΗΣΗΣ**

ΤΙΤΛΟΣ ΣΧΕΔΙΟΥ: **ΟΡΙΖΟΝΤΙΟΓΡΑΦΙΑ ΠΡΟΤΑΣΗΣ ΟΡΙΟΘΕΤΗΣΗΣ Ρ. ΑΓ. ΑΙΚΑΤΕΡΙΝΗΣ (ΑΚ) Χ.Θ. 2+319.05 + Χ.Θ. 1+780 ΣΥΜΒΟΛΗ ΜΕ ΑΚ.3 (3/20)**

ΑΡΙΘΜΟΣ ΣΧΕΔΙΟΥ: **ΟΡ-225** ΕΚΔΟΣΗ: **Γ**

ΚΙΛΜΑΚΑ: **1:500**

ΗΜΕΡΟΜΗΝΙΑ: **ΔΕΚΕΜΒΡΙΟΣ 2025**

ΑΝΑΔΟΧΟΣ: **HYDROMENT ΣΥΜΒΟΥΛΟΙ ΜΗΧΑΝΙΚΟΙ Α.Ε. - ΥΔΡΟΕΥΣΤΡΑΤΗΓΙΚΗ Α.Ε. - ΚΡΗΤΣΙΩΤΑΚΗΣ ΓΕΩΡΓΙΟΣ**

ΕΔΡΑ ΕΚΠΡΟΣΩΠΟΥ: **ΣΟΛΩΜΟΥ 8, ΤΚ 15341, ΑΓ. ΠΑΡΑΣΚΕΥΗ, Ν. ΑΤΤΙΚΗΣ**  
 ΤΗΛ: 210-775514, ΦΑΞ: 210-7713925, E-mail: info@hydroment.gr

ΣΥΝΤΑΧΘΗΚΕ: **ΓΙΑ ΤΟΝ ΜΕΛΕΤΗΤΗ**

**HYDROMENT Α.Ε. - ΥΔΡΟΕΥΣΤΡΑΤΗΓΙΚΗ Α.Ε.** **ΓΕΩΡΓΙΟΣ ΤΣΙΤΣΩΝΗΣ**  
 Ο ΚΟΙΝΟΣ ΕΚΠΡΟΣΩΠΟΣ ΤΩΝ ΜΕΛΕΤΗΤΩΝ

ΕΛΕΓΧΘΗΚΕ	Η ΣΥΝΤΟΝΙΣΤΡΙΑ ΤΩΝ ΕΠΙΒΕΛΕΓΜΕΝΩΝ	ΚΟΡΥΑ Β. ΠΟΛΙΤΙΚΟΣ ΜΗΧΑΝΙΚΟΣ	
	Ο ΕΠΙΒΛΕΠΩΝ	ΦΑΡΜΑΚΗΣ Σ. ΤΟΠΟΓΡΑΦΟΣ ΜΗΧΑΝΙΚΟΣ	
	Ο ΠΡΟΪΣΤΑΜΕΝΟΣ	ΛΑΖΑΡΙΔΗΣ Σ. ΠΟΛΙΤΙΚΟΣ ΜΗΧΑΝΙΚΟΣ	
ΘΕΩΡΗΘΗΚΕ	Ο ΔΙΕΥΘΥΝΤΗΣ	ΛΑΖΑΡΙΔΗΣ Σ. ΠΟΛΙΤΙΚΟΣ ΜΗΧΑΝΙΚΟΣ	

**ΑΝΑΘΕΩΡΗΣΙΣ**  
 ΑΙΤΙΑ ΑΝΑΘΕΩΡΗΣΗΣ

Α/Α ΗΜΕΡΟΜΗΝΙΑ

ΕΓΚΡΙΝΕΤΑΙ με τις κάτωθι παρατηρήσεις:

ΤΟ ΠΑΡΑΔΕΙΓΜΑ ΕΓΚΡΙΘΗΚΕ ΜΕ ΤΗΝ ΑΠΟΦΑΣΗ