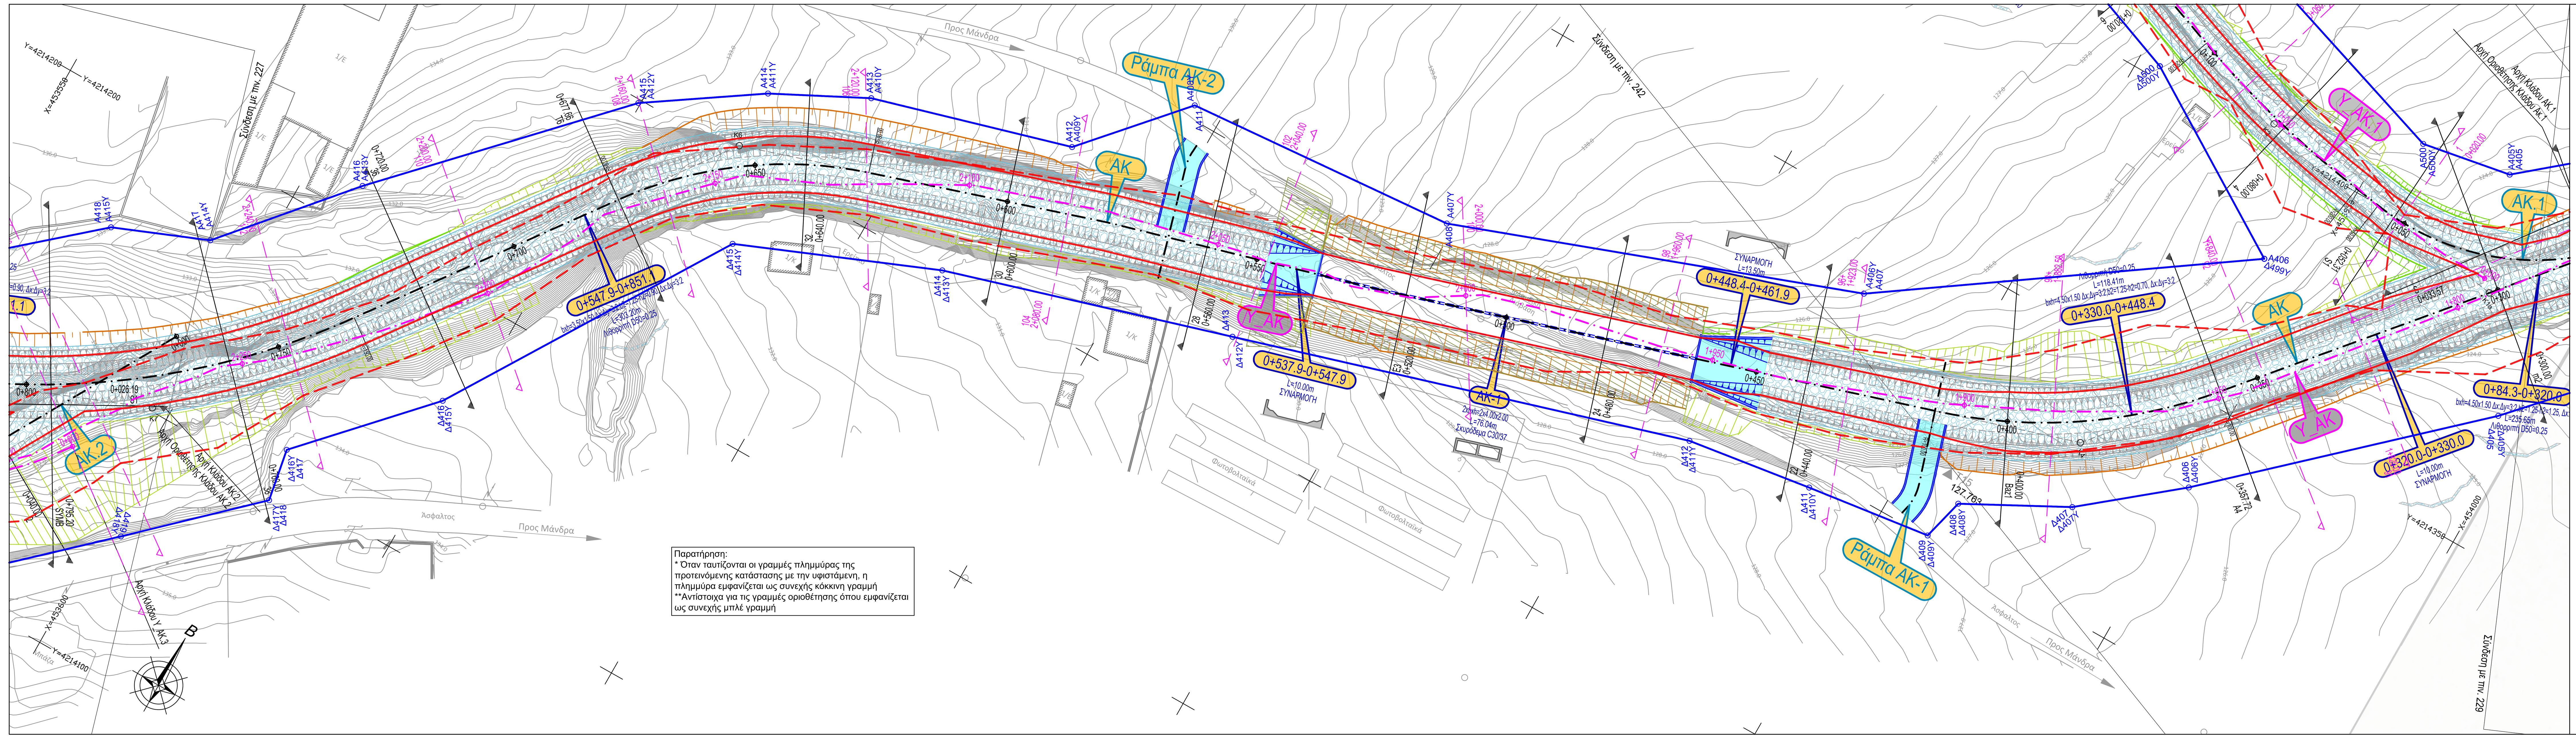

ΣΥΝΤΕΤΑΓΜΕΝΕΣ ΚΟΡΥΦΩΝ ΓΡΑΜΜΩΝ ΟΡΙΟΘΕΤΗΣΗΣ ΡΕΜΑΤΟΣ: ΑΚ			
ΠΡΟΤΕΙΝΟΜΕΝΗ ΚΑΤΑΣΤΑΣΗ (ΜΕ ΕΡΓΑ)			
ΣΥΣΤΗΜΑ ΑΝΑΦΟΡΑΣ ΕΓΣΑ 87			
Κωδικός	Συν-νη X	Συν-νη Y	Συν-νη Z
Δ405	453995.51	4214375.76	124.62
Δ406	453949.89	4214333.75	126.18
Δ407	453932.00	4214319.16	126.60
Δ408	453912.31	4214308.73	127.05
Δ409	453910.18	4214300.40	127.21
Δ411	453885.44	4214297.07	127.75
Δ412	453860.63	4214293.46	127.64
Δ413	453772.99	4214267.01	130.22
Δ414	453717.32	4214250.24	131.09
Δ415	453679.18	4214234.51	131.94
Δ416	453645.10	4214179.90	133.57
Δ417	453623.37	4214156.53	134.05
Δ418	453625.22	4214146.26	134.50
Δ419	453603.55	4214125.83	134.72
Α405	453974.16	4214417.79	123.94
Α406	453940.63	4214379.83	124.70
Α407	453876.03	4214335.25	126.36
Α408	453798.46	4214306.91	128.41
Α411	453744.26	4214302.62	130.04
Α412	453727.47	4214283.70	130.70
Α413	453688.67	4214272.61	132.06
Α414	453670.67	4214263.43	132.68
Α415	453649.58	4214249.29	132.99
Α416	453610.78	4214208.62	133.27
Α417	453590.18	4214184.68	134.18
Α418	453572.06	4214177.31	133.00

ΣΥΝΤΕΤΑΓΜΕΝΕΣ ΚΟΡΥΦΩΝ ΓΡΑΜΜΩΝ ΟΡΙΟΘΕΤΗΣΗΣ ΡΕΜΑΤΟΣ: ΑΚ.1			
ΠΡΟΤΕΙΝΟΜΕΝΗ ΚΑΤΑΣΤΑΣΗ (ΜΕ ΕΡΓΑ)			
ΣΥΣΤΗΜΑ ΑΝΑΦΟΡΑΣ ΕΓΣΑ 87			
Κωδικός	Συν-νη X	Συν-νη Y	Συν-νη Z
Δ500	453904.33	4214402.43	126.42
Α500	453956.54	4214414.67	124.69

ΣΥΝΤΕΤΑΓΜΕΝΕΣ ΚΟΡΥΦΩΝ ΓΡΑΜΜΩΝ ΟΡΙΟΘΕΤΗΣΗΣ ΡΕΜΑΤΟΣ: Υ_ΑΚ			
ΥΦΙΣΤΑΜΕΝΗ ΚΑΤΑΣΤΑΣΗ (ΧΩΡΙΣ ΕΡΓΑ)			
ΣΥΣΤΗΜΑ ΑΝΑΦΟΡΑΣ ΕΓΣΑ 87			
Κωδικός	Συν-νη X	Συν-νη Y	Συν-νη Z
Δ405Y	453995.51	4214375.76	124.62
Δ406Y	453949.89	4214333.75	126.18
Δ407Y	453932.00	4214319.16	126.60
Δ408Y	453912.31	4214308.73	127.05
Δ409Y	453910.18	4214300.40	127.21
Δ410Y	453885.44	4214297.07	127.75
Δ411Y	453860.63	4214293.46	127.64
Δ412Y	453772.99	4214267.01	130.22
Δ413Y	453717.32	4214250.24	131.09
Δ414Y	453679.18	4214234.51	131.94
Δ415Y	453645.10	4214179.90	133.57
Δ416Y	453623.37	4214156.53	134.05
Δ417Y	453625.22	4214146.27	134.51
Δ418Y	453603.55	4214125.83	134.72
Α405Y	453974.16	4214417.79	123.94
Α406Y	453876.04	4214335.25	126.36
Α407Y	453798.46	4214306.91	128.41
Α408Y	453744.26	4214302.62	130.04
Α409Y	453727.47	4214283.70	130.70
Α410Y	453688.67	4214272.61	132.06
Α411Y	453670.67	4214263.43	132.68
Α412Y	453649.58	4214249.29	132.99
Α413Y	453610.78	4214208.62	133.27
Α414Y	453590.18	4214184.68	134.18
Α415Y	453572.06	4214177.31	133.00

ΣΥΝΤΕΤΑΓΜΕΝΕΣ ΚΟΡΥΦΩΝ ΓΡΑΜΜΩΝ ΟΡΙΟΘΕΤΗΣΗΣ ΡΕΜΑΤΟΣ: Υ_ΑΚ.1			
ΥΦΙΣΤΑΜΕΝΗ ΚΑΤΑΣΤΑΣΗ (ΧΩΡΙΣ ΕΡΓΑ)			
ΣΥΣΤΗΜΑ ΑΝΑΦΟΡΑΣ ΕΓΣΑ 87			
Κωδικός	Συν-νη X	Συν-νη Y	Συν-νη Z
Δ499Y	453940.63	4214379.83	124.70
Δ500Y	453904.33	4214402.43	126.42
Α500Y	453956.54	4214414.67	124.69

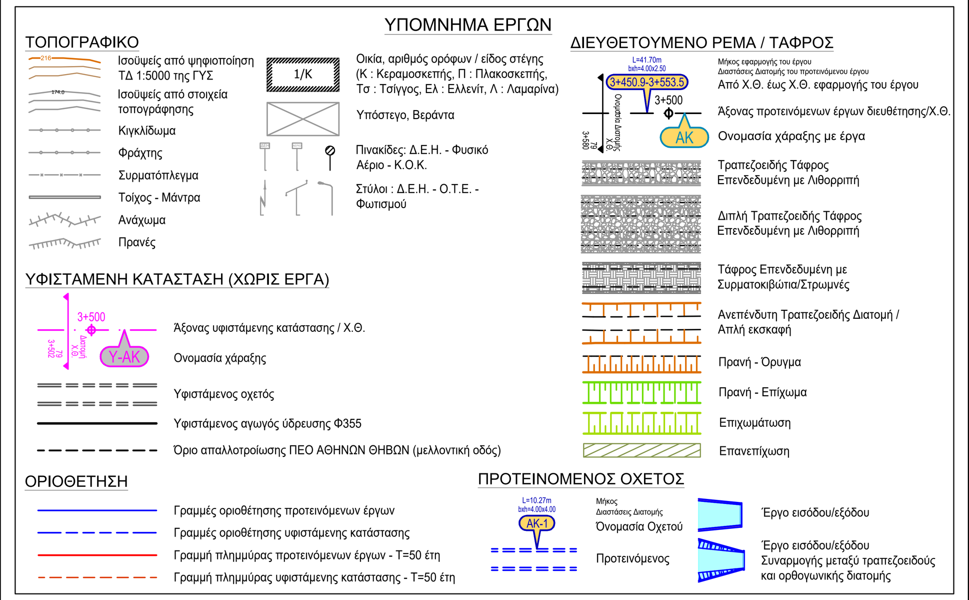

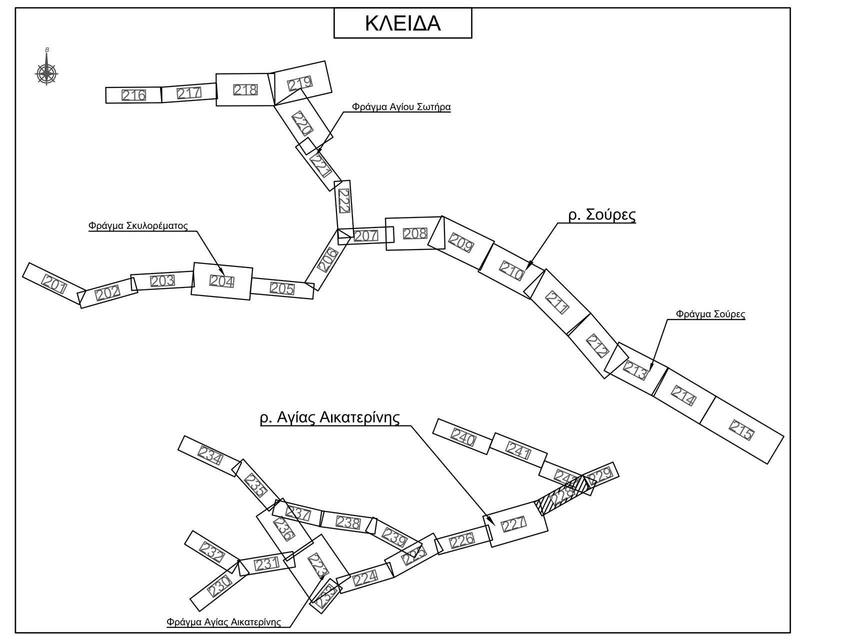

ΕΛΛΗΝΙΚΗ ΔΗΜΟΚΡΑΤΙΑ
ΠΕΡΙΦΕΡΕΙΑ ΑΤΤΙΚΗΣ
ΔΙΕΥΘΥΝΣΗ ΕΡΓΩΝ ΑΝΤΙΠΛΗΜΜΥΡΙΚΗΣ ΠΡΟΣΤΑΣΙΑΣ
ΤΜΗΜΑ ΠΡΟΓΡΑΜΜΑΤΟΣ ΚΑΙ ΜΕΛΕΤΩΝ

ΕΡΓΟ:

ΟΡΙΟΘΕΤΗΣΗ, ΔΙΕΥΘΕΤΗΣΗ ΚΑΙ ΕΡΓΑ ΑΝΑΣΧΕΣΗΣ ΡΕΜΑΤΩΝ ΣΟΥΡΕΣ ΚΑΙ ΑΓΙΑΣ ΑΙΚΑΤΕΡΙΝΗΣ ΑΝΑΝΤΗ ΠΟΛΕΩΣ ΜΑΝΔΡΑΣ

Χρηματοδότηση:
ΠΕΡΙΦ. ΑΤΤΙΚΗΣ (ΚΑΕ 9775.06.023)

ΜΕΛΕΤΗ:

ΜΕΛΕΤΗ ΟΡΙΟΘΕΤΗΣΗΣ
ΦΑΚΕΛΟΣ ΠΡΟΤΑΣΗΣ ΟΡΙΟΘΕΤΗΣΗΣ

ΤΙΤΛΟΣ ΣΧΕΔΙΟΥ:

ΟΡΙΖΟΝΤΙΟΓΡΑΦΙΑ *ΠΡΟΤΑΣΗΣ ΟΡΙΟΘΕΤΗΣΗΣ*
Ρ. ΑΓ. ΑΙΚΑΤΕΡΙΝΗΣ (ΑΚ)
Χ.Θ.0+800 ÷ Χ.Θ. 0+290
ΣΥΜΒΟΛΗ ΜΕ ΑΚ.1 & ΑΚ.2
(6/20)

ΑΡΙΘΜΟΣ ΣΧΕΔΙΟΥ: **ΟΡ-228** ΕΚΔΟΣΗ: **Γ**
ΚΛΙΜΑΚΑ: **1:500**
ΗΜΕΡΟΜΗΝΙΑ: ΔΕΚΕΜΒΡΙΟΣ 2025

ΑΝΑΔΟΧΟΣ: HYDROMENT ΣΥΜΒΟΥΛΟΙ ΜΗΧΑΝΙΚΟΙ Α.Ε. - ΥΔΡΟΕΞΥΓΙΑΝΤΙΚΗ Α.Ε. - ΚΡΗΤΣΩΤΑΚΗΣ ΓΕΩΡΓΙΟΣ
ΕΔΡΑ ΕΚΠΡΟΣΩΠΟΥ: ΣΟΛΩΜΟΥ 8, ΤΚ 15341, ΑΓ. ΠΑΡΑΣΚΕΥΗ, Ν. ΑΤΤΙΚΗΣ
ΤΗΛ: 210-7775514, ΦΑΞ: 210-7713925, E-mail : info@hydroment.gr

ΣΥΝΤΑΧΘΗΚΕ	ΓΙΑ ΤΟΝ ΜΕΛΕΤΗΤΗ
HYDROMENT Α.Ε. - ΥΔΡΟΕΞΥΓΙΑΝΤΙΚΗ Α.Ε.	ΓΕΩΡΓΙΟΣ ΤΣΟΤΣΩΝΗΣ Ο ΚΟΙΝΟΣ ΕΚΠΡΟΣΩΠΟΣ ΤΩΝ ΜΕΛΕΤΗΤΩΝ

ΕΛΕΓΧΘΗΚΕ	Η ΣΥΝΤΟΝΙΣΤΡΙΑ ΤΩΝ ΕΠΙΒΛΕΠΟΝΤΩΝ	ΚΟΡΠΑ Β. ΠΟΛΙΤΙΚΟΣ ΜΗΧΑΝΙΚΟΣ		
	Ο ΕΠΙΒΛΕΠΩΝ	ΦΑΡΜΑΚΗΣ Σ. ΤΟΠΟΓΡΑΦΟΣ ΜΗΧΑΝΙΚΟΣ		
	Ο ΠΡΟΪΣΤΑΜΕΝΟΣ	ΛΑΖΑΡΙΔΗΣ Σ. ΠΟΛΙΤΙΚΟΣ ΜΗΧΑΝΙΚΟΣ		
ΘΕΩΡΗΘΗΚΕ	Ο ΔΙΕΥΘΥΝΤΗΣ	ΛΑΖΑΡΙΔΗΣ Σ. ΠΟΛΙΤΙΚΟΣ ΜΗΧΑΝΙΚΟΣ		

ΑΝΑΘΕΩΡΗΣΕΙΣ

Α/Α	ΗΜΕΡΟΜΗΝΙΑ	ΑΙΤΙΑ ΑΝΑΘΕΩΡΗΣΗΣ

ΕΓΚΡΙΝΕΤΑΙ με τις κάτωθι παρατηρήσεις :

ΤΟ ΠΑΡΑΔΟΤΕΟ ΕΓΚΡΙΘΗΚΕ ΜΕ ΤΗΝ ΑΠΟΦΑΣΗ

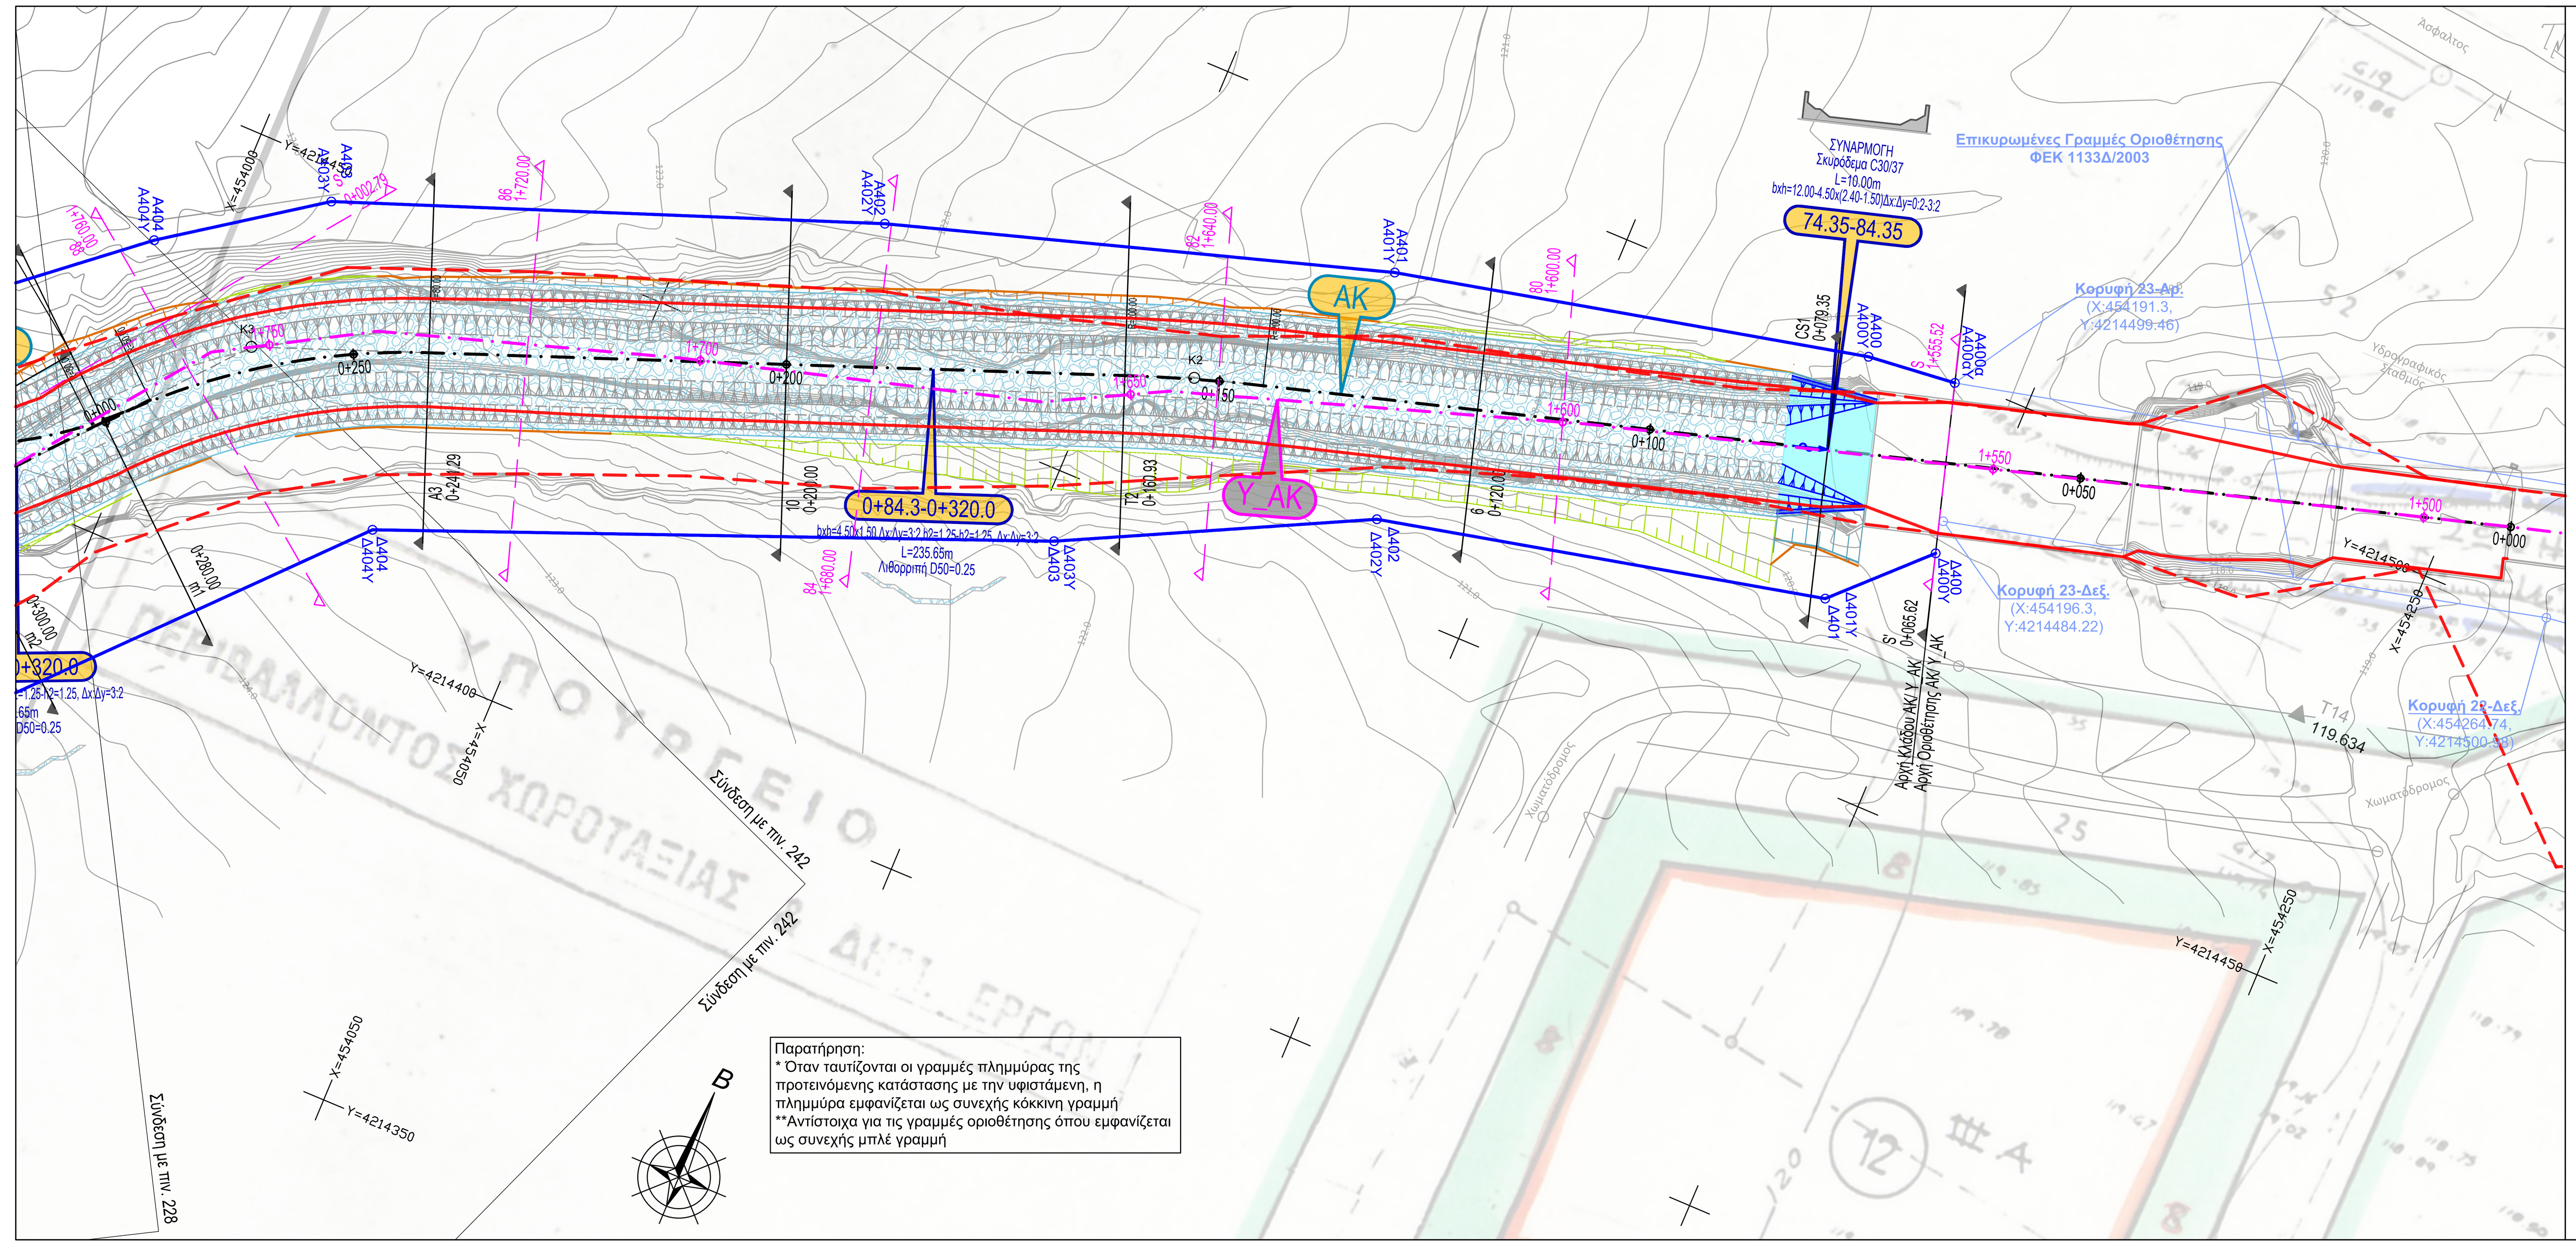

ΣΥΝΤΕΤΑΓΜΕΝΕΣ ΚΟΡΥΦΩΝ ΓΡΑΜΜΩΝ ΟΡΙΟΘΕΤΗΣΗΣ ΡΕΜΑΤΟΣ: ΑΚ			
ΠΡΟΤΕΙΝΟΜΕΝΗ ΚΑΤΑΣΤΑΣΗ (ΜΕ ΕΡΓΑ)			
ΣΥΣΤΗΜΑ ΑΝΑΦΟΡΑΣ ΕΓΣΑ 87			
Κωδικός	Συν-νη X	Συν-νη Y	Συν-νη Z
Δ400	454196.91	4214480.47	119.66
Δ401	454187.20	4214470.69	119.90
Δ402	454135.96	4214459.03	120.72
Δ403	454102.60	4214442.21	121.63
Δ404	454029.59	4214412.88	123.32
Α400α (23-Αριστερά ΦΕΚ1133Δ/2003)	454191.30	4214499.46	120.01
Α400	454180.95	4214498.38	119.86
Α401	454126.77	4214486.09	121.18
Α402	454070.36	4214468.44	122.33
Α403	454010.50	4214445.98	123.94
Α404	453993.39	4214433.93	124.30

ΣΥΝΤΕΤΑΓΜΕΝΕΣ ΚΟΡΥΦΩΝ ΓΡΑΜΜΩΝ ΟΡΙΟΘΕΤΗΣΗΣ ΡΕΜΑΤΟΣ: Υ_ΑΚ			
ΥΦΙΣΤΑΜΕΝΗ ΚΑΤΑΣΤΑΣΗ (ΧΩΡΙΣ ΕΡΓΑ)			
ΣΥΣΤΗΜΑ ΑΝΑΦΟΡΑΣ ΕΓΣΑ 87			
Κωδικός	Συν-νη X	Συν-νη Y	Συν-νη Z
Δ400Y	454196.91	4214480.47	119.66
Δ401Y	454187.20	4214470.69	119.90
Δ402Y	454135.96	4214459.03	120.72
Δ403Y	454102.60	4214442.21	121.63
Δ404Y	454029.59	4214412.88	123.32
Α400αY (23-Αριστερά ΦΕΚ1133Δ/2003)	454191.30	4214499.46	120.01
Α400Y	454180.95	4214498.38	119.86
Α401Y	454126.77	4214486.09	121.18
Α402Y	454070.36	4214468.44	122.33
Α403Y	454010.50	4214445.98	123.94
Α404Y	453993.39	4214433.93	124.30

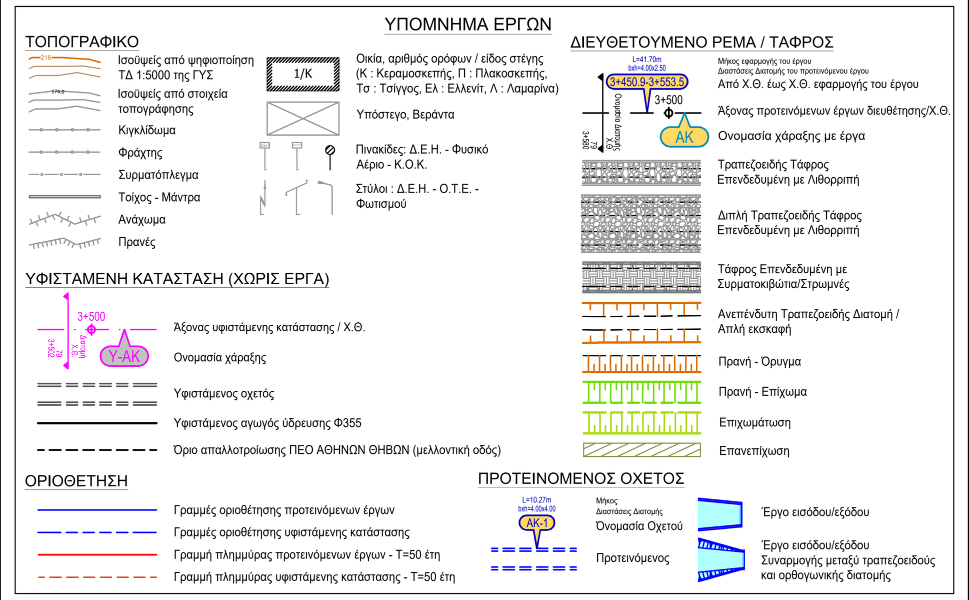

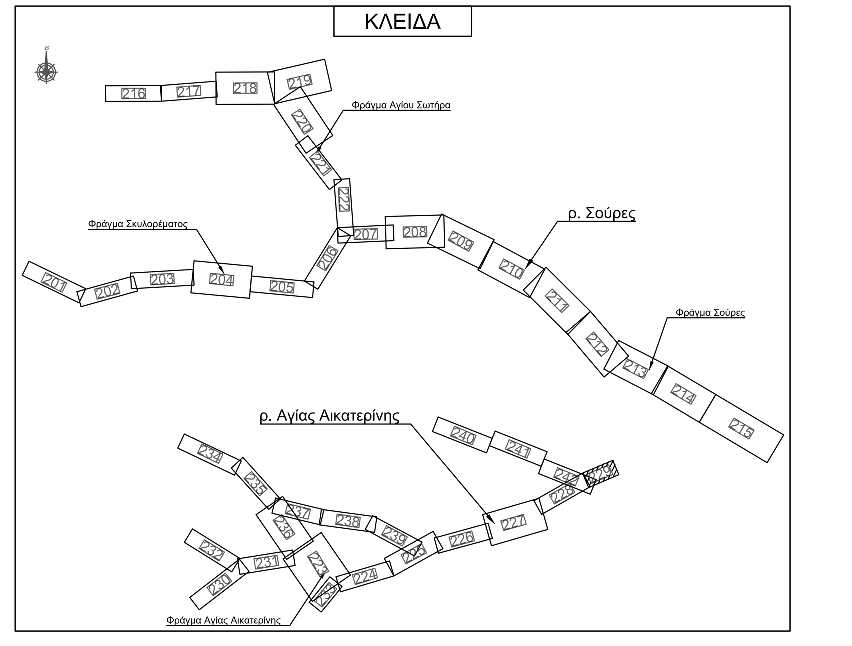

ΕΛΛΗΝΙΚΗ ΔΗΜΟΚΡΑΤΙΑ
ΠΕΡΙΦΕΡΕΙΑ ΑΤΤΙΚΗΣ
ΔΙΕΥΘΥΝΣΗ ΕΡΓΩΝ ΑΝΤΙΠΛΗΜΜΥΡΙΚΗΣ ΠΡΟΣΤΑΣΙΑΣ
ΤΜΗΜΑ ΠΡΟΓΡΑΜΜΑΤΟΣ ΚΑΙ ΜΕΛΕΤΩΝ

ΕΡΓΟ:

ΟΡΙΟΘΕΤΗΣΗ, ΔΙΕΥΘΕΤΗΣΗ ΚΑΙ ΕΡΓΑ ΑΝΑΣΧΕΣΗΣ ΡΕΜΑΤΩΝ ΣΟΥΡΕΣ ΚΑΙ ΑΓΙΑΣ ΑΙΚΑΤΕΡΙΝΗΣ ΑΝΑΝΤΗ ΠΟΛΕΩΣ ΜΑΝΔΡΑΣ

Χρηματοδότηση:
ΠΕΡΙΦ. ΑΤΤΙΚΗΣ (ΚΑΕ 9775.06.023)

ΜΕΛΕΤΗ:

ΜΕΛΕΤΗ ΟΡΙΟΘΕΤΗΣΗΣ
ΦΑΚΕΛΟΣ ΠΡΟΤΑΣΗΣ ΟΡΙΟΘΕΤΗΣΗΣ

ΤΙΤΛΟΣ ΣΧΕΔΙΟΥ:

ΟΡΙΖΟΝΤΙΟΓΡΑΦΙΑ ΠΡΟΤΑΣΗΣ ΟΡΙΟΘΕΤΗΣΗΣ
Ρ. ΑΓ. ΑΙΚΑΤΕΡΙΝΗΣ (ΑΚ)
Χ.Θ.0+290 ÷ Χ.Θ. 0+000
(7/20)

ΑΡΙΘΜΟΣ ΣΧΕΔΙΟΥ: **ΟΡ-229** ΕΚΔΟΣΗ: **Γ**
ΚΛΙΜΑΚΑ: **1:500**
ΗΜΕΡΟΜΗΝΙΑ: ΔΕΚΕΜΒΡΙΟΣ 2025

ΑΝΑΔΟΧΟΣ: HYDROMENT ΣΥΜΒΟΥΛΟΙ ΜΗΧΑΝΙΚΟΙ Α.Ε. - ΥΔΡΟΕΞΥΓΙΑΝΤΙΚΗ Α.Ε. - ΚΡΗΤΣΩΤΑΚΗΣ ΓΕΩΡΓΙΟΣ
ΕΔΡΑ ΕΚΠΡΟΣΩΠΟΥ: ΣΟΛΩΜΟΥ 8, ΤΚ 15341, ΑΓ. ΠΑΡΑΣΚΕΥΗ, Ν. ΑΤΤΙΚΗΣ
ΤΗΛ: 210-7775514, ΦΑΞ: 210-7713925, E-mail : info@hydroment.gr
ΣΥΝΤΑΧΘΗΚΕ
HYDROMENT Α.Ε. - ΥΔΡΟΕΞΥΓΙΑΝΤΙΚΗ Α.Ε.
ΓΙΑ ΤΟΝ ΜΕΛΕΤΗΤΗ
ΓΕΩΡΓΙΟΣ ΤΣΟΤΣΩΝΗΣ
Ο ΚΟΙΝΟΣ ΕΚΠΡΟΣΩΠΟΣ ΤΩΝ ΜΕΛΕΤΗΤΩΝ
ΕΛΕΓΧΘΗΚΕ
Η ΣΥΝΤΟΝΙΣΤΡΙΑ ΤΩΝ ΕΠΙΒΛΕΠΟΝΤΩΝ ΚΟΡΠΑ Β. ΠΟΛΙΤΙΚΟΣ ΜΗΧΑΝΙΚΟΣ
Ο ΕΠΙΒΛΕΠΩΝ ΦΑΡΜΑΚΗΣ Σ. ΤΟΠΟΓΡΑΦΟΣ ΜΗΧΑΝΙΚΟΣ
Ο ΠΡΟΪΣΤΑΜΕΝΟΣ ΛΑΖΑΡΙΔΗΣ Σ. ΠΟΛΙΤΙΚΟΣ ΜΗΧΑΝΙΚΟΣ
ΘΕΩΡΗΘΗΚΕ
Ο ΔΙΕΥΘΥΝΤΗΣ ΛΑΖΑΡΙΔΗΣ Σ. ΠΟΛΙΤΙΚΟΣ ΜΗΧΑΝΙΚΟΣ
ΑΝΑΘΕΩΡΗΣΕΙΣ
Α/Α ΗΜΕΡΟΜΗΝΙΑ ΑΙΤΙΑ ΑΝΑΘΕΩΡΗΣΗΣ
ΕΓΚΡΙΝΕΤΑΙ με τις κάτωθι παρατηρήσεις :
ΤΟ ΠΑΡΑΔΟΤΕΟ ΕΓΚΡΙΘΗΚΕ ΜΕ ΤΗΝ ΑΠΟΦΑΣΗ