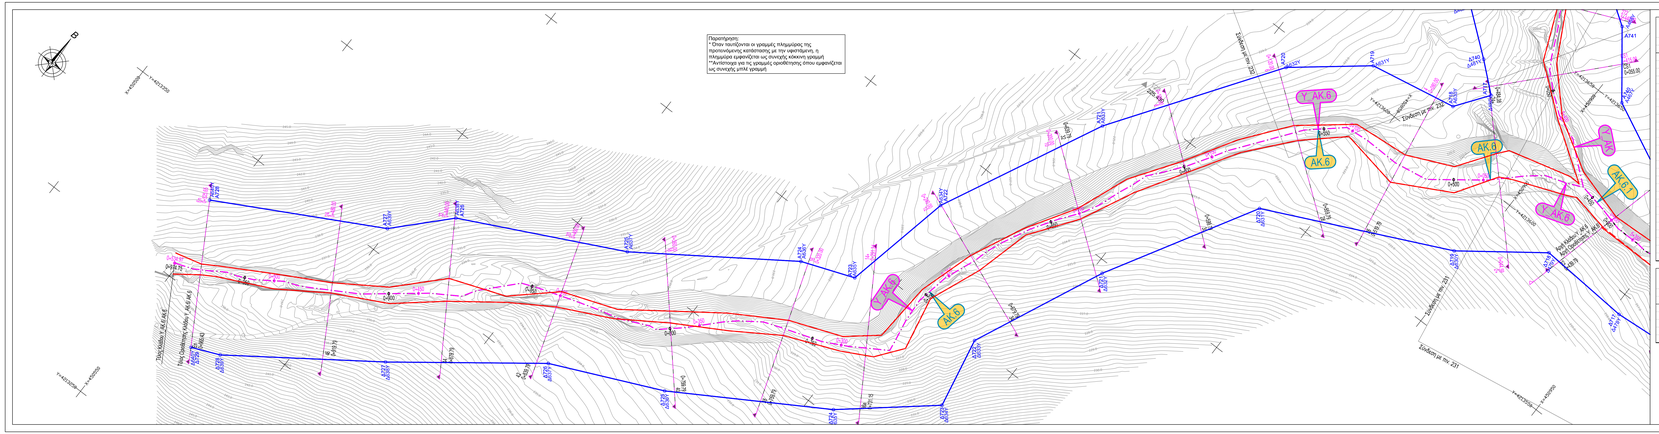
Παρατηρήσεις:
* Όταν ταυτίζονται οι γραμμές πλαγιασμός της προτεινόμενης κατάστασης με την υφιστάμενη, η πλαγιαστέα εμφανίζεται ως συνεχής κόκκινη γραμμή
**Αντίστοιχα για τις γραμμές αποθήκευσης όπου εμφανίζεται ως συνεχής μπλε γραμμή
Y_AK.6
AK.6
AK.6.1
Y_AK.6.1
Σύνδεση με σελ. 231
Σύνδεση με σελ. 229
Τέλος Οδού Υ_ΑΚ.6.4/5
Τέλος Οδού Υ_ΑΚ.6.4/5
Τέλος Οδού Υ_ΑΚ.6.4/5
Αρχή Οδού Υ_ΑΚ.6.4/5
Αρχή Οδού Υ_ΑΚ.6.4/5
Αρχή Οδού Υ_ΑΚ.6.4/5