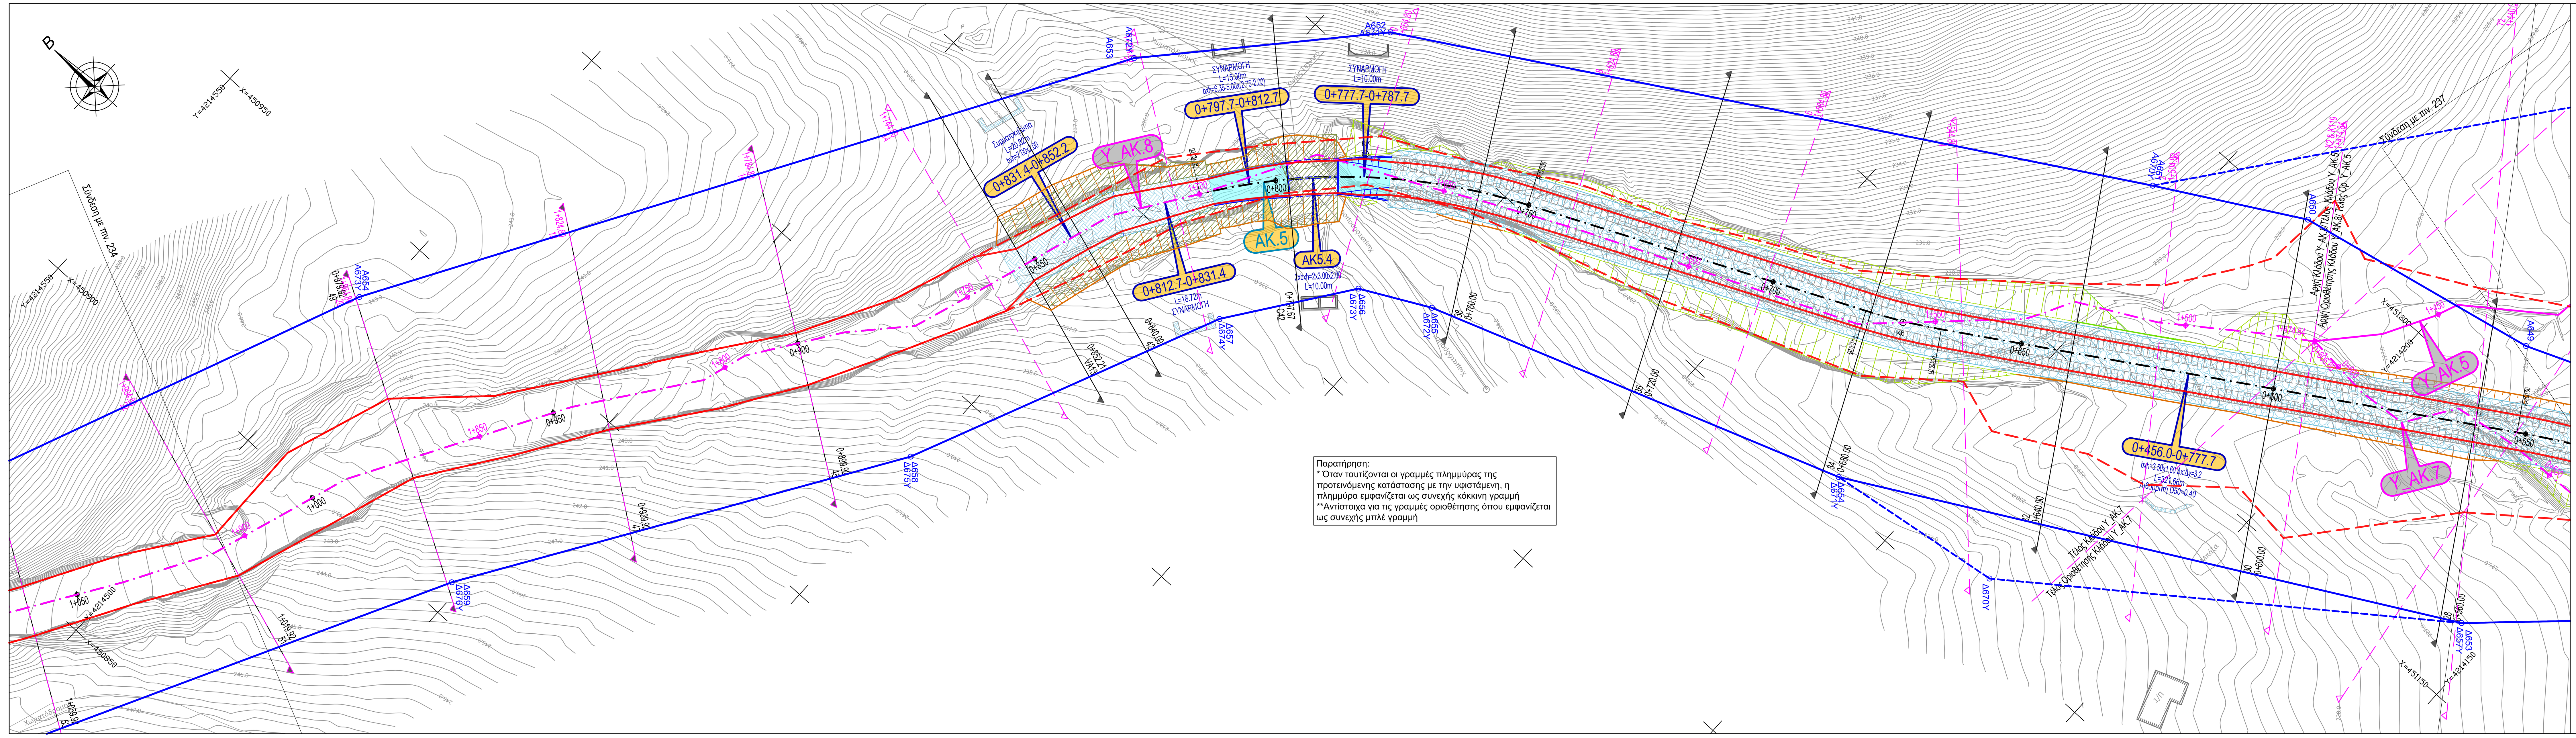

Παρατήρηση:
* Όταν ταυτίζονται οι γραμμές πλημμύρας της προτεινόμενης κατάστασης με την υφιστάμενη, η πλημμύρα εμφανίζεται ως συνεχής κόκκινη γραμμή
**Αντίστοιχα για τις γραμμές οριοθέτησης όπου εμφανίζεται ως συνεχής μπλέ γραμμή

ΣΥΝΤΕΤΑΓΜΕΝΕΣ ΚΟΡΥΦΩΝ ΓΡΑΜΜΩΝ ΟΡΙΟΘΕΤΗΣΗΣ ΡΕΜΑΤΟΣ: ΑΚ.5
ΠΡΟΤΕΙΝΟΜΕΝΗ ΚΑΤΑΣΤΑΣΗ (ΜΕ ΕΡΓΑ)
ΣΥΣΤΗΜΑ ΑΝΑΦΟΡΑΣ ΕΓΣΑ 87

Κωδικός	Συν-νη X	Συν-νη Y	Συν-νη Z
Δ653	451163.63	4214155.72	226.66
Δ654	451103.12	4214264.99	231.69
Δ655	451074.33	4214346.06	234.62
Δ656	451067.47	4214359.17	235.12
Δ657	451044.88	4214375.33	236.38
Δ658	450984.49	4214401.98	240.19
Δ659	450906.17	4214451.93	244.00
Α649	451212.14	4214182.71	226.03
Α650	451201.86	4214230.81	227.86
Α651	451186.43	4214257.75	231.01
Α652	451108.74	4214388.13	239.27
Α653	451071.41	4214421.84	236.95
Α654	450935.36	4214502.68	243.08

ΣΥΝΤΕΤΑΓΜΕΝΕΣ ΚΟΡΥΦΩΝ ΓΡΑΜΜΩΝ ΟΡΙΟΘΕΤΗΣΗΣ ΡΕΜΑΤΟΣ: Y_AK.7
ΥΦΙΣΤΑΜΕΝΗ ΚΑΤΑΣΤΑΣΗ (ΧΩΡΙΣ ΕΡΓΑ)
ΣΥΣΤΗΜΑ ΑΝΑΦΟΡΑΣ ΕΓΣΑ 87

Κωδικός	Συν-νη X	Συν-νη Y	Συν-νη Z
Δ662Y	451163.63	4214155.72	226.66

ΣΥΝΤΕΤΑΓΜΕΝΕΣ ΚΟΡΥΦΩΝ ΓΡΑΜΜΩΝ ΟΡΙΟΘΕΤΗΣΗΣ ΡΕΜΑΤΟΣ: Y_AK.8
ΥΦΙΣΤΑΜΕΝΗ ΚΑΤΑΣΤΑΣΗ (ΧΩΡΙΣ ΕΡΓΑ)
ΣΥΣΤΗΜΑ ΑΝΑΦΟΡΑΣ ΕΓΣΑ 87

Κωδικός	Συν-νη X	Συν-νη Y	Συν-νη Z
Δ670Y	451108.21	4214229.86	231.45
Δ671Y	451103.12	4214264.99	231.69
Δ672Y	451074.33	4214346.06	234.62
Δ673Y	451067.47	4214359.17	235.12
Δ674Y	451044.88	4214375.33	236.38
Δ675Y	450984.49	4214401.98	240.19
Δ676Y	450906.17	4214451.93	244.00
Α670Y	451186.43	4214257.75	231.01
Α671Y	451108.74	4214388.13	239.27
Α672Y	451071.41	4214421.84	236.95
Α673Y	450935.36	4214502.68	243.08

ΥΠΟΜΝΗΜΑ ΕΡΓΩΝ

ΤΟΠΟΓΡΑΦΙΚΟ
- Ισοϋψείς από ψηφιοποίηση ΤΔ 1:5000 της ΓΥΣ
- Ισοϋψείς από στοιχεία τοπογράφησης
- Κιγκλίδωμα
- Φράχτης
- Συρματόπλεγμα
- Τοίχος - Μάντρα
- Ανάχωμα
- Πρανές
- Οικία, αριθμός ορόφων / είδος στέγης (Κ : Κεραμοσκεπής, Π : Πλακοσκεπής, Τσ : Τσίγγος, Ελ : Ελλενίτ, Λ : Λαμαρίνα)
- Υπόστεγο, Βεράντα
- Πινακίδες: Δ.Ε.Η. - Φυσικό Αέριο - Κ.Ο.Κ.
- Στύλοι : Δ.Ε.Η. - Ο.Τ.Ε. - Φωτισμού

ΥΦΙΣΤΑΜΕΝΗ ΚΑΤΑΣΤΑΣΗ (ΧΩΡΙΣ ΕΡΓΑ)
- Άξονας υφιστάμενης κατάστασης / Χ.Θ.
- Ονομασία χάραξης
- Υφιστάμενος οχετός
- Υφιστάμενος αγωγός ύδρευσης Φ355
- Όριο απαλλοτροίωσης ΠΕΟ ΑΘΗΝΩΝ ΘΗΒΩΝ (μελλοντική οδός)

ΟΡΙΟΘΕΤΗΣΗ
- Γραμμές οριοθέτησης προτεινόμενων έργων
- Γραμμές οριοθέτησης υφιστάμενης κατάστασης
- Γραμμή πλημμύρας προτεινόμενων έργων - Τ=50 έτη
- Γραμμή πλημμύρας υφιστάμενης κατάστασης - Τ=50 έτη

ΔΙΕΥΘΕΤΟΥΜΕΝΟ ΡΕΜΑ / ΤΑΦΡΟΣ
- Μήκος εφαρμογής του έργου
- Διαστάσεις Διατομής του προτεινόμενου έργου
- Από Χ.Θ. έως Χ.Θ. εφαρμογής του έργου
- Άξονας προτεινόμενων έργων διευθέτησης/Χ.Θ.
- Ονομασία χάραξης με έργα
- Τραπεζοειδής Τάφρος Επενδεδυμένη με Λιθορριπή
- Διπλή Τραπεζοειδής Τάφρος Επενδεδυμένη με Λιθορριπή
- Τάφρος Επενδεδυμένη με Συρματοκιβώτια/Στρωμνές
- Ανεπένδυτη Τραπεζοειδής Διατομή / Απλή εκσκαφή
- Πρανή - Όρυγμα
- Πρανή - Επίχωμα
- Επιχωμάτωση
- Επανεπίχωση

ΠΡΟΤΕΙΝΟΜΕΝΟΣ ΟΧΕΤΟΣ
- Μήκος
- Διαστάσεις Διατομής
- Ονομασία Οχετού
- Προτεινόμενος
- Έργο εισόδου/εξόδου
- Έργο εισόδου/εξόδου Συναρμογής μεταξύ τραπεζοειδούς και ορθογωνικής διατομής

ΚΛΕΙΔΑ

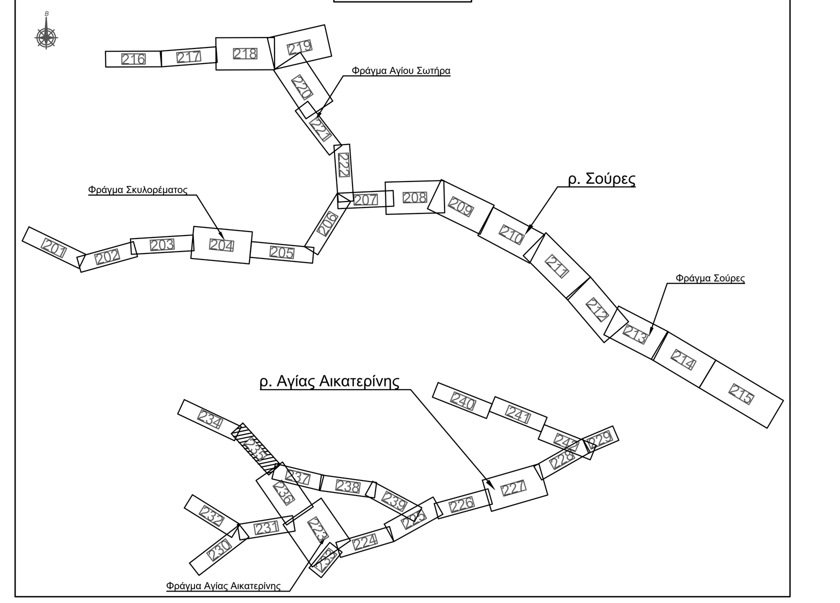

ΕΛΛΗΝΙΚΗ ΔΗΜΟΚΡΑΤΙΑ
ΠΕΡΙΦΕΡΕΙΑ ΑΤΤΙΚΗΣ
ΔΙΕΥΘΥΝΣΗ ΕΡΓΩΝ ΑΝΤΙΠΛΗΜΜΥΡΙΚΗΣ ΠΡΟΣΤΑΣΙΑΣ
ΤΜΗΜΑ ΠΡΟΓΡΑΜΜΑΤΟΣ ΚΑΙ ΜΕΛΕΤΩΝ

ΕΡΓΟ:
ΟΡΙΟΘΕΤΗΣΗ, ΔΙΕΥΘΕΤΗΣΗ ΚΑΙ ΕΡΓΑ ΑΝΑΣΧΕΣΗΣ ΡΕΜΑΤΩΝ ΣΟΥΡΕΣ ΚΑΙ ΑΓΙΑΣ ΑΙΚΑΤΕΡΙΝΗΣ ΑΝΑΝΤΗ ΠΟΛΕΩΣ ΜΑΝΔΡΑΣ

Χρηματοδότηση:
ΠΕΡΙΦ. ΑΤΤΙΚΗΣ (ΚΑΕ 9775.06.023)

ΜΕΛΕΤΗ:
ΜΕΛΕΤΗ ΟΡΙΟΘΕΤΗΣΗΣ
ΦΑΚΕΛΟΣ ΠΡΟΤΑΣΗΣ ΟΡΙΟΘΕΤΗΣΗΣ

ΤΙΤΛΟΣ ΣΧΕΔΙΟΥ:	ΑΡΙΘΜΟΣ ΣΧΕΔΙΟΥ:	ΕΚΔΟΣΗ
ΟΡΙΖΟΝΤΙΟΓΡΑΦΙΑ ΠΡΟΤΑΣΗΣ ΟΡΙΟΘΕΤΗΣΗΣ ΚΛΑΔΟΥ ΑΚ.5 Χ.Θ. 1+050 ÷ Χ.Θ. 0+550 (13/20)	**ΟΡ-235**	**Γ**
	ΚΛΙΜΑΚΑ: **1:500**	
	ΗΜΕΡΟΜΗΝΙΑ: ΔΕΚΕΜΒΡΙΟΣ 2025	

ΑΝΑΔΟΧΟΣ: HYDROMENT ΣΥΜΒΟΥΛΟΙ ΜΗΧΑΝΙΚΟΙ Α.Ε. - ΥΔΡΟΕΞΥΓΙΑΝΤΙΚΗ Α.Ε. - ΚΡΗΤΣΩΤΑΚΗΣ ΓΕΩΡΓΙΟΣ

ΕΔΡΑ ΕΚΠΡΟΣΩΠΟΥ: ΣΟΛΩΜΟΥ 8, ΤΚ 15341, ΑΓ. ΠΑΡΑΣΚΕΥΗ, Ν. ΑΤΤΙΚΗΣ
ΤΗΛ: 210-7775514, ΦΑΞ: 210-7713925, E-mail : info@hydroment.gr

ΣΥΝΤΑΧΘΗΚΕ	ΓΙΑ ΤΟΝ ΜΕΛΕΤΗΤΗ
HYDROMENT Α.Ε. - ΥΔΡΟΕΞΥΓΙΑΝΤΙΚΗ Α.Ε.	ΓΕΩΡΓΙΟΣ ΤΣΟΤΣΩΝΗΣ Ο ΚΟΙΝΟΣ ΕΚΠΡΟΣΩΠΟΣ ΤΩΝ ΜΕΛΕΤΗΤΩΝ

ΕΛΕΓΧΘΗΚΕ	Η ΣΥΝΤΟΝΙΣΤΡΙΑ ΤΩΝ ΕΠΙΒΛΕΠΟΝΤΩΝ	ΚΟΡΠΑ Β. ΠΟΛΙΤΙΚΟΣ ΜΗΧΑΝΙΚΟΣ		
	Ο ΕΠΙΒΛΕΠΩΝ	ΦΑΡΜΑΚΗΣ Σ. ΤΟΠΟΓΡΑΦΟΣ ΜΗΧΑΝΙΚΟΣ		
	Ο ΠΡΟΪΣΤΑΜΕΝΟΣ	ΛΑΖΑΡΙΔΗΣ Σ. ΠΟΛΙΤΙΚΟΣ ΜΗΧΑΝΙΚΟΣ		
ΘΕΩΡΗΘΗΚΕ	Ο ΔΙΕΥΘΥΝΤΗΣ	ΛΑΖΑΡΙΔΗΣ Σ. ΠΟΛΙΤΙΚΟΣ ΜΗΧΑΝΙΚΟΣ		

Α Ν Α Θ Ε Ω Ρ Η Σ Ε Ι Σ

Α/Α	ΗΜΕΡΟΜΗΝΙΑ	ΑΙΤΙΑ ΑΝΑΘΕΩΡΗΣΗΣ

ΕΓΚΡΙΝΕΤΑΙ με τις κάτωθι παρατηρήσεις :

ΤΟ ΠΑΡΑΔΟΤΕΟ ΕΓΚΡΙΘΗΚΕ ΜΕ ΤΗΝ ΑΠΟΦΑΣΗ

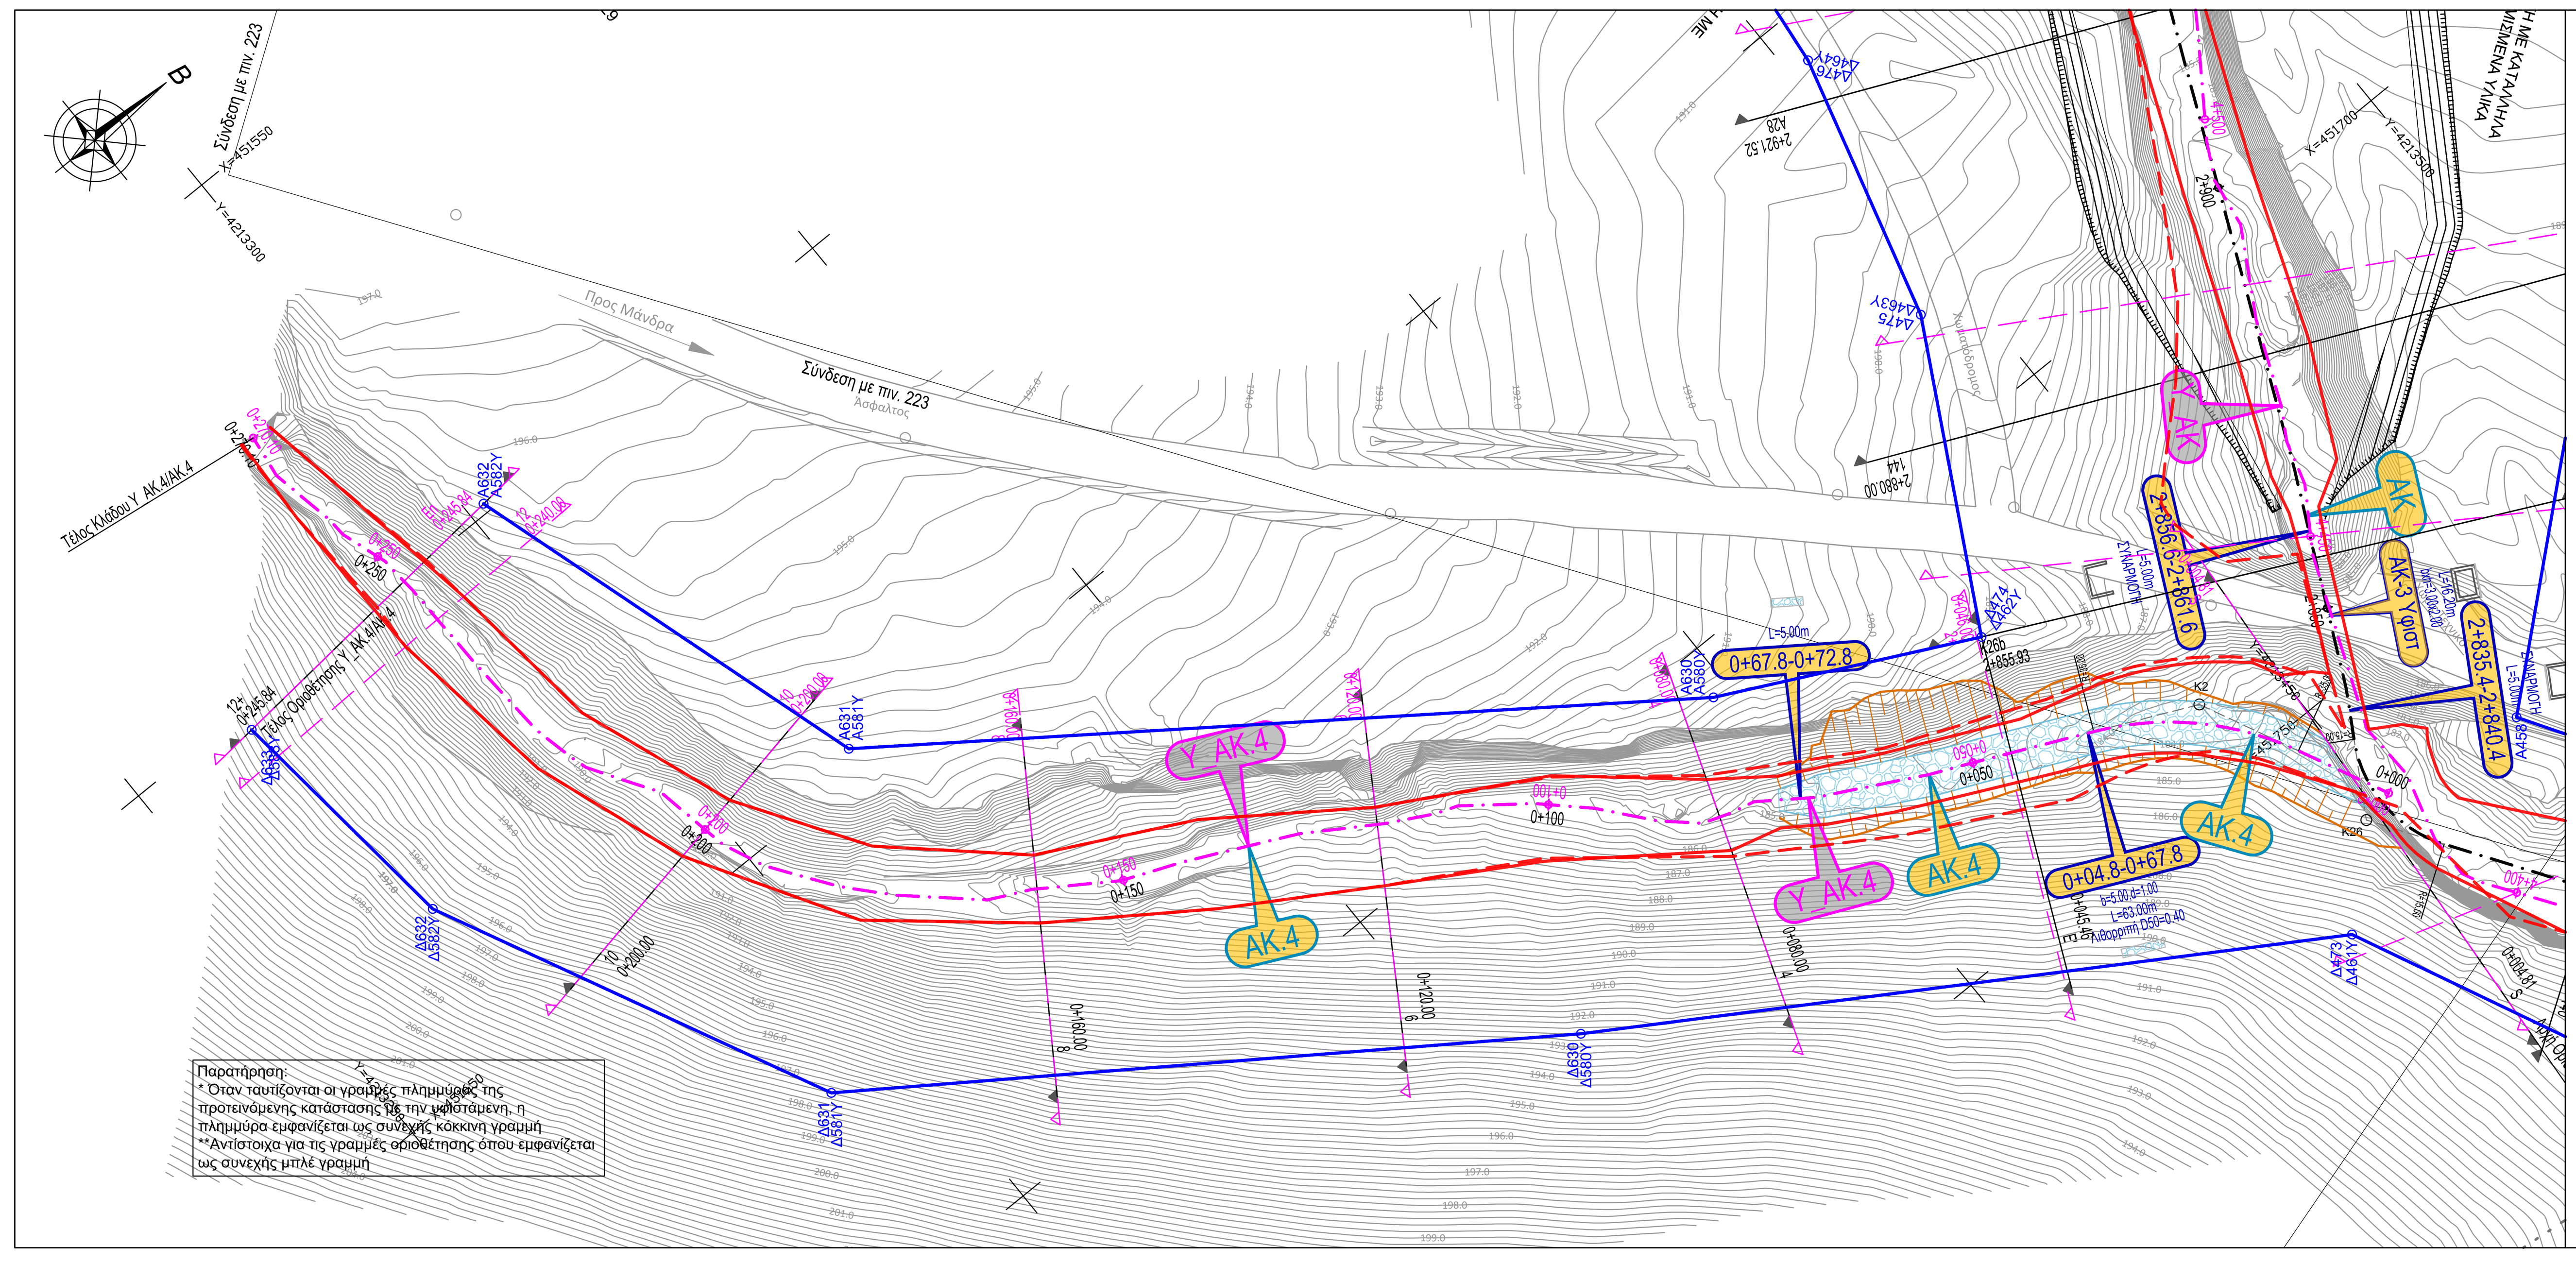

Παρατήρηση:
* Όταν ταυτίζονται οι γραμμές πλημμύρας της προτεινόμενης κατάστασης με την υφιστάμενη, η πλημμύρα εμφανίζεται ως συνεχής κόκκινη γραμμή
**Αντίστοιχα για τις γραμμές οριοθέτησης όπου εμφανίζεται ως συνεχής μπλέ γραμμή

ΣΥΝΤΕΤΑΓΜΕΝΕΣ ΚΟΡΥΦΩΝ ΓΡΑΜΜΩΝ ΟΡΙΟΘΕΤΗΣΗΣ ΡΕΜΑΤΟΣ: ΑΚ
ΠΡΟΤΕΙΝΟΜΕΝΗ ΚΑΤΑΣΤΑΣΗ (ΜΕ ΕΡΓΑ)
ΣΥΣΤΗΜΑ ΑΝΑΦΟΡΑΣ ΕΓΣΑ 87

Κωδικός	Συν-νη X	Συν-νη Y	Συν-νη Z
Δ473	451773.14	4213437.73	188.10
Δ474	451719.64	4213426.21	188.80
Δ475	451686.43	4213444.22	189.83
Δ476	451655.50	4213452.61	190.82
Α458	451765.67	4213468.22	185.31

ΣΥΝΤΕΤΑΓΜΕΝΕΣ ΚΟΡΥΦΩΝ ΓΡΑΜΜΩΝ ΟΡΙΟΘΕΤΗΣΗΣ ΡΕΜΑΤΟΣ: ΑΚ.4
ΠΡΟΤΕΙΝΟΜΕΝΗ ΚΑΤΑΣΤΑΣΗ (ΜΕ ΕΡΓΑ)
ΣΥΣΤΗΜΑ ΑΝΑΦΟΡΑΣ ΕΓΣΑ 87

Κωδικός	Συν-νη X	Συν-νη Y	Συν-νη Z
Δ630	451726.01	4213361.62	192.60
Δ631	451676.87	4213290.34	197.40
Δ632	451631.47	4213268.07	196.60
Δ633	451602.31	4213264.89	197.00
Α630	451705.57	4213397.88	190.41
Α631	451647.37	4213316.88	193.51
Α632	451598.95	4213302.04	195.50

ΣΥΝΤΕΤΑΓΜΕΝΕΣ ΚΟΡΥΦΩΝ ΓΡΑΜΜΩΝ ΟΡΙΟΘΕΤΗΣΗΣ ΡΕΜΑΤΟΣ: Y_AK
ΥΦΙΣΤΑΜΕΝΗ ΚΑΤΑΣΤΑΣΗ (ΧΩΡΙΣ ΕΡΓΑ)
ΣΥΣΤΗΜΑ ΑΝΑΦΟΡΑΣ ΕΓΣΑ 87

Κωδικός	Συν-νη X	Συν-νη Y	Συν-νη Z
Δ461Y	451773.14	4213437.73	188.10
Δ462Y	451719.64	4213426.21	188.80
Δ463Y	451686.43	4213444.22	189.83
Δ464Y	451655.50	4213452.61	190.82

ΣΥΝΤΕΤΑΓΜΕΝΕΣ ΚΟΡΥΦΩΝ ΓΡΑΜΜΩΝ ΟΡΙΟΘΕΤΗΣΗΣ ΡΕΜΑΤΟΣ: Y_AK.4
ΥΦΙΣΤΑΜΕΝΗ ΚΑΤΑΣΤΑΣΗ (ΧΩΡΙΣ ΕΡΓΑ)
ΣΥΣΤΗΜΑ ΑΝΑΦΟΡΑΣ ΕΓΣΑ 87

Κωδικός	Συν-νη X	Συν-νη Y	Συν-νη Z
Δ580Y	451726.01	4213361.62	192.60
Δ581Y	451676.87	4213290.34	197.40
Δ582Y	451631.47	4213268.07	196.60
Δ583Y	451602.31	4213264.89	197.00
Α580Y	451705.57	4213397.88	190.41
Α581Y	451647.37	4213316.88	193.51
Α582Y	451598.95	4213302.04	195.50

ΥΠΟΜΝΗΜΑ ΕΡΓΩΝ

ΤΟΠΟΓΡΑΦΙΚΟ
- Ισοϋψείς από ψηφιοποίηση ΤΔ 1:5000 της ΓΥΣ
- Ισοϋψείς από στοιχεία τοπογράφησης
- Κιγκλίδωμα
- Φράχτης
- Συρματόπλεγμα
- Τοίχος - Μάντρα
- Ανάχωμα
- Πρανές
- Οικία, αριθμός ορόφων / είδος στέγης (Κ : Κεραμοσκεπής, Π : Πλακοσκεπής, Τσ : Τσίγγος, Ελ : Ελλενίτ, Λ : Λαμαρίνα)
- Υπόστεγο, Βεράντα
- Πινακίδες: Δ.Ε.Η. - Φυσικό Αέριο - Κ.Ο.Κ.
- Στύλοι : Δ.Ε.Η. - Ο.Τ.Ε. - Φωτισμού

ΥΦΙΣΤΑΜΕΝΗ ΚΑΤΑΣΤΑΣΗ (ΧΩΡΙΣ ΕΡΓΑ)
- Άξονας υφιστάμενης κατάστασης / Χ.Θ.
- Ονομασία χάραξης
- Υφιστάμενος οχετός
- Υφιστάμενος αγωγός ύδρευσης Φ355
- Όριο απαλλοτροίωσης ΠΕΟ ΑΘΗΝΩΝ ΘΗΒΩΝ (μελλοντική οδός)

ΟΡΙΟΘΕΤΗΣΗ
- Γραμμές οριοθέτησης προτεινόμενων έργων
- Γραμμές οριοθέτησης υφιστάμενης κατάστασης
- Γραμμή πλημμύρας προτεινόμενων έργων - Τ=50 έτη
- Γραμμή πλημμύρας υφιστάμενης κατάστασης - Τ=50 έτη

ΔΙΕΥΘΕΤΟΥΜΕΝΟ ΡΕΜΑ / ΤΑΦΡΟΣ
- Μήκος εφαρμογής του έργου
- Διαστάσεις Διατομής του προτεινόμενου έργου
- Από Χ.Θ. έως Χ.Θ. εφαρμογής του έργου
- Άξονας προτεινόμενων έργων διευθέτησης/Χ.Θ.
- Ονομασία χάραξης με έργα
- Τραπεζοειδής Τάφρος Επενδεδυμένη με Λιθορριπή
- Διπλή Τραπεζοειδής Τάφρος Επενδεδυμένη με Λιθορριπή
- Τάφρος Επενδεδυμένη με Συρματοκιβώτια/Στρωμνές
- Ανεπένδυτη Τραπεζοειδής Διατομή / Απλή εκσκαφή
- Πρανή - Όρυγμα
- Πρανή - Επίχωμα
- Επιχωμάτωση
- Επανεπίχωση

ΠΡΟΤΕΙΝΟΜΕΝΟΣ ΟΧΕΤΟΣ
- Μήκος
- Διαστάσεις Διατομής
- Ονομασία Οχετού
- Προτεινόμενος
- Έργο εισόδου/εξόδου
- Έργο εισόδου/εξόδου Συναρμογής μεταξύ τραπεζοειδούς και ορθογωνικής διατομής

ΚΛΕΙΔΑ

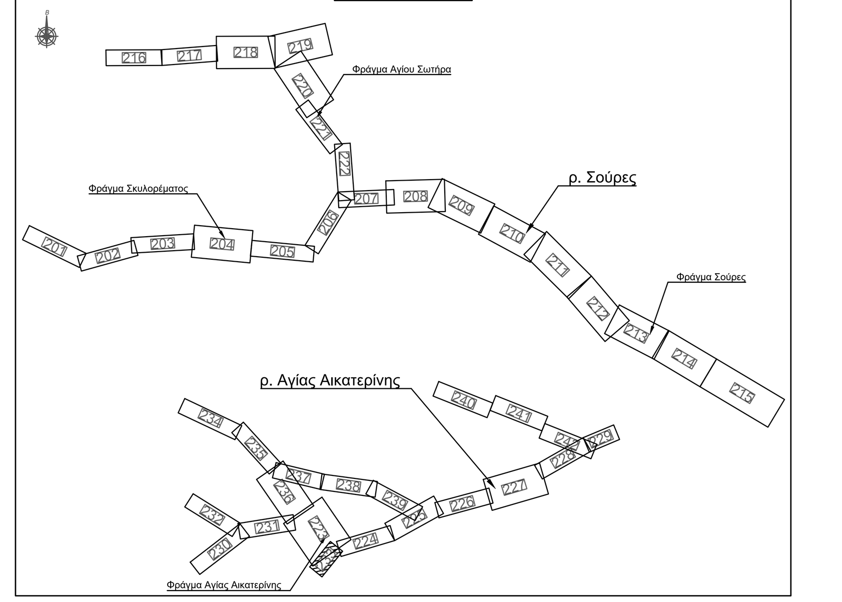

ΕΛΛΗΝΙΚΗ ΔΗΜΟΚΡΑΤΙΑ
ΠΕΡΙΦΕΡΕΙΑ ΑΤΤΙΚΗΣ
ΔΙΕΥΘΥΝΣΗ ΕΡΓΩΝ ΑΝΤΙΠΛΗΜΜΥΡΙΚΗΣ ΠΡΟΣΤΑΣΙΑΣ
ΤΜΗΜΑ ΠΡΟΓΡΑΜΜΑΤΟΣ ΚΑΙ ΜΕΛΕΤΩΝ

ΕΡΓΟ:
ΟΡΙΟΘΕΤΗΣΗ, ΔΙΕΥΘΕΤΗΣΗ ΚΑΙ ΕΡΓΑ ΑΝΑΣΧΕΣΗΣ ΡΕΜΑΤΩΝ ΣΟΥΡΕΣ ΚΑΙ ΑΓΙΑΣ ΑΙΚΑΤΕΡΙΝΗΣ ΑΝΑΝΤΗ ΠΟΛΕΩΣ ΜΑΝΔΡΑΣ

Χρηματοδότηση:
ΠΕΡΙΦ. ΑΤΤΙΚΗΣ (ΚΑΕ 9775.06.023)

ΜΕΛΕΤΗ:
ΜΕΛΕΤΗ ΟΡΙΟΘΕΤΗΣΗΣ
ΦΑΚΕΛΟΣ ΠΡΟΤΑΣΗΣ ΟΡΙΟΘΕΤΗΣΗΣ

ΤΙΤΛΟΣ ΣΧΕΔΙΟΥ:	ΑΡΙΘΜΟΣ ΣΧΕΔΙΟΥ:	ΕΚΔΟΣΗ
ΟΡΙΖΟΝΤΙΟΓΡΑΦΙΑ ΠΡΟΤΕΙΝΟΜΕΝΩΝ ΕΡΓΩΝ ΚΛΑΔΟΥ ΑΚ.4 Χ.Θ. 0+270.1 ÷ Χ.Θ. 0+000 (11/20)	**ΟΡ-233**	**Γ**
	ΚΛΙΜΑΚΑ: **1:500**	
	ΗΜΕΡΟΜΗΝΙΑ: ΔΕΚΕΜΒΡΙΟΣ 2025	

ΑΝΑΔΟΧΟΣ: HYDROMENT ΣΥΜΒΟΥΛΟΙ ΜΗΧΑΝΙΚΟΙ Α.Ε. - ΥΔΡΟΕΞΥΓΙΑΝΤΙΚΗ Α.Ε. - ΚΡΗΤΣΩΤΑΚΗΣ ΓΕΩΡΓΙΟΣ

ΕΔΡΑ ΕΚΠΡΟΣΩΠΟΥ: ΣΟΛΩΜΟΥ 8, ΤΚ 15341, ΑΓ. ΠΑΡΑΣΚΕΥΗ, Ν. ΑΤΤΙΚΗΣ
ΤΗΛ: 210-7775514, ΦΑΞ: 210-7713925, E-mail : info@hydroment.gr

ΣΥΝΤΑΧΘΗΚΕ	ΓΙΑ ΤΟΝ ΜΕΛΕΤΗΤΗ
HYDROMENT Α.Ε. - ΥΔΡΟΕΞΥΓΙΑΝΤΙΚΗ Α.Ε.	ΓΕΩΡΓΙΟΣ ΤΣΟΤΣΩΝΗΣ Ο ΚΟΙΝΟΣ ΕΚΠΡΟΣΩΠΟΣ ΤΩΝ ΜΕΛΕΤΗΤΩΝ

ΕΛΕΓΧΘΗΚΕ	Η ΣΥΝΤΟΝΙΣΤΡΙΑ ΤΩΝ ΕΠΙΒΛΕΠΟΝΤΩΝ	ΚΟΡΠΑ Β. ΠΟΛΙΤΙΚΟΣ ΜΗΧΑΝΙΚΟΣ		
	Ο ΕΠΙΒΛΕΠΩΝ	ΦΑΡΜΑΚΗΣ Σ. ΤΟΠΟΓΡΑΦΟΣ ΜΗΧΑΝΙΚΟΣ		
	Ο ΠΡΟΪΣΤΑΜΕΝΟΣ	ΛΑΖΑΡΙΔΗΣ Σ. ΠΟΛΙΤΙΚΟΣ ΜΗΧΑΝΙΚΟΣ		
ΘΕΩΡΗΘΗΚΕ	Ο ΔΙΕΥΘΥΝΤΗΣ	ΛΑΖΑΡΙΔΗΣ Σ. ΠΟΛΙΤΙΚΟΣ ΜΗΧΑΝΙΚΟΣ		

Α Ν Α Θ Ε Ω Ρ Η Σ Ε Ι Σ

Α/Α	ΗΜΕΡΟΜΗΝΙΑ	ΑΙΤΙΑ ΑΝΑΘΕΩΡΗΣΗΣ

ΕΓΚΡΙΝΕΤΑΙ με τις κάτωθι παρατηρήσεις :

ΤΟ ΠΑΡΑΔΟΤΕΟ ΕΓΚΡΙΘΗΚΕ ΜΕ ΤΗΝ ΑΠΟΦΑΣΗ