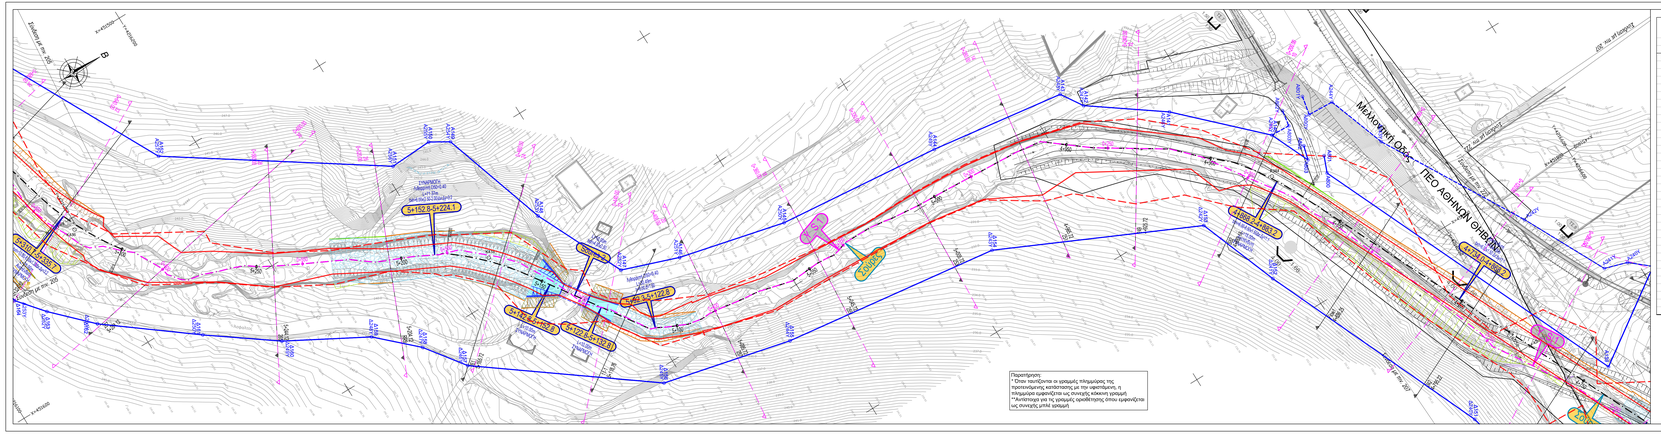
Μελλοντική Οδός ΠΕΟ ΑΘΗΝΩΝ ΘΗΒΩΝ
Σύνδεση με πιν. 20Β
