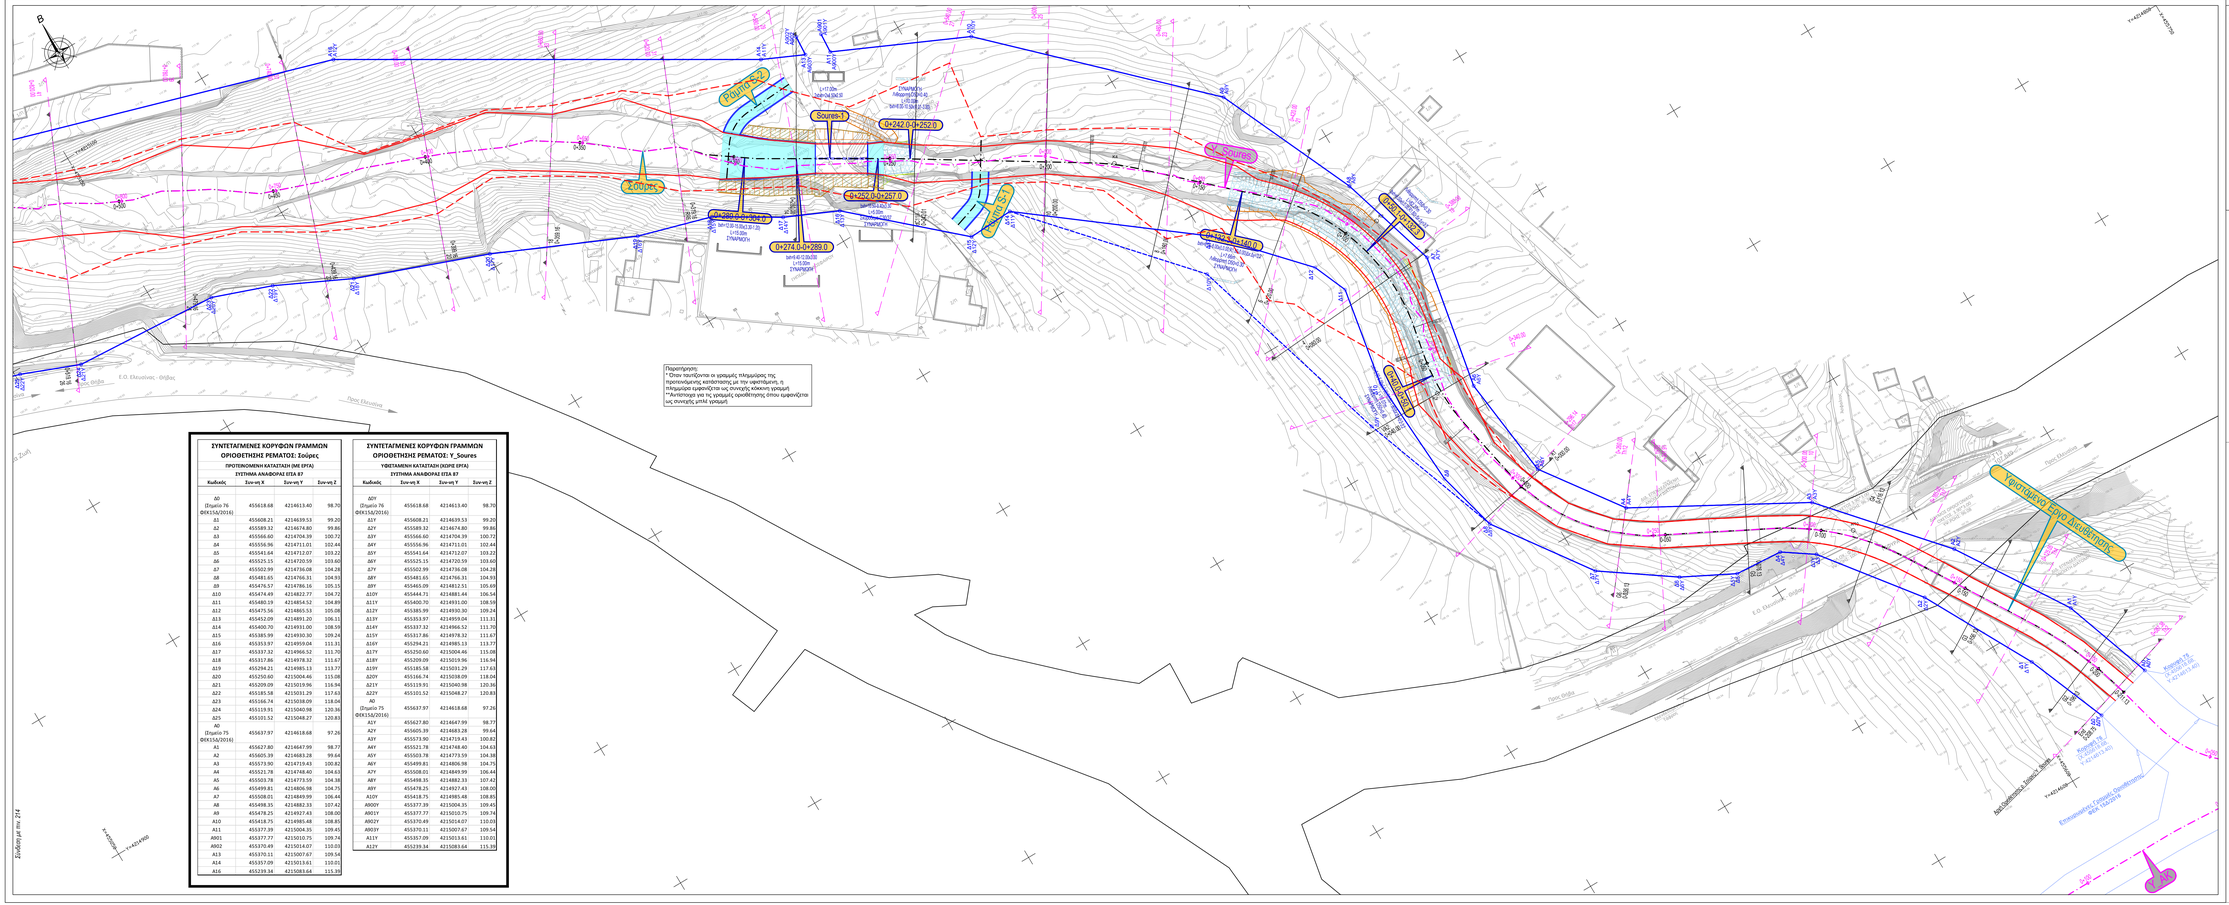
Ζ00ρες
Soures-1
Soures-2
Soures-3
Soures-4
Soures-5
Υφιστάμενο έργο Ανακατασκευής
Ρ0υπ0+522
Ρ0υπ0+522
Ρ0υπ0+522