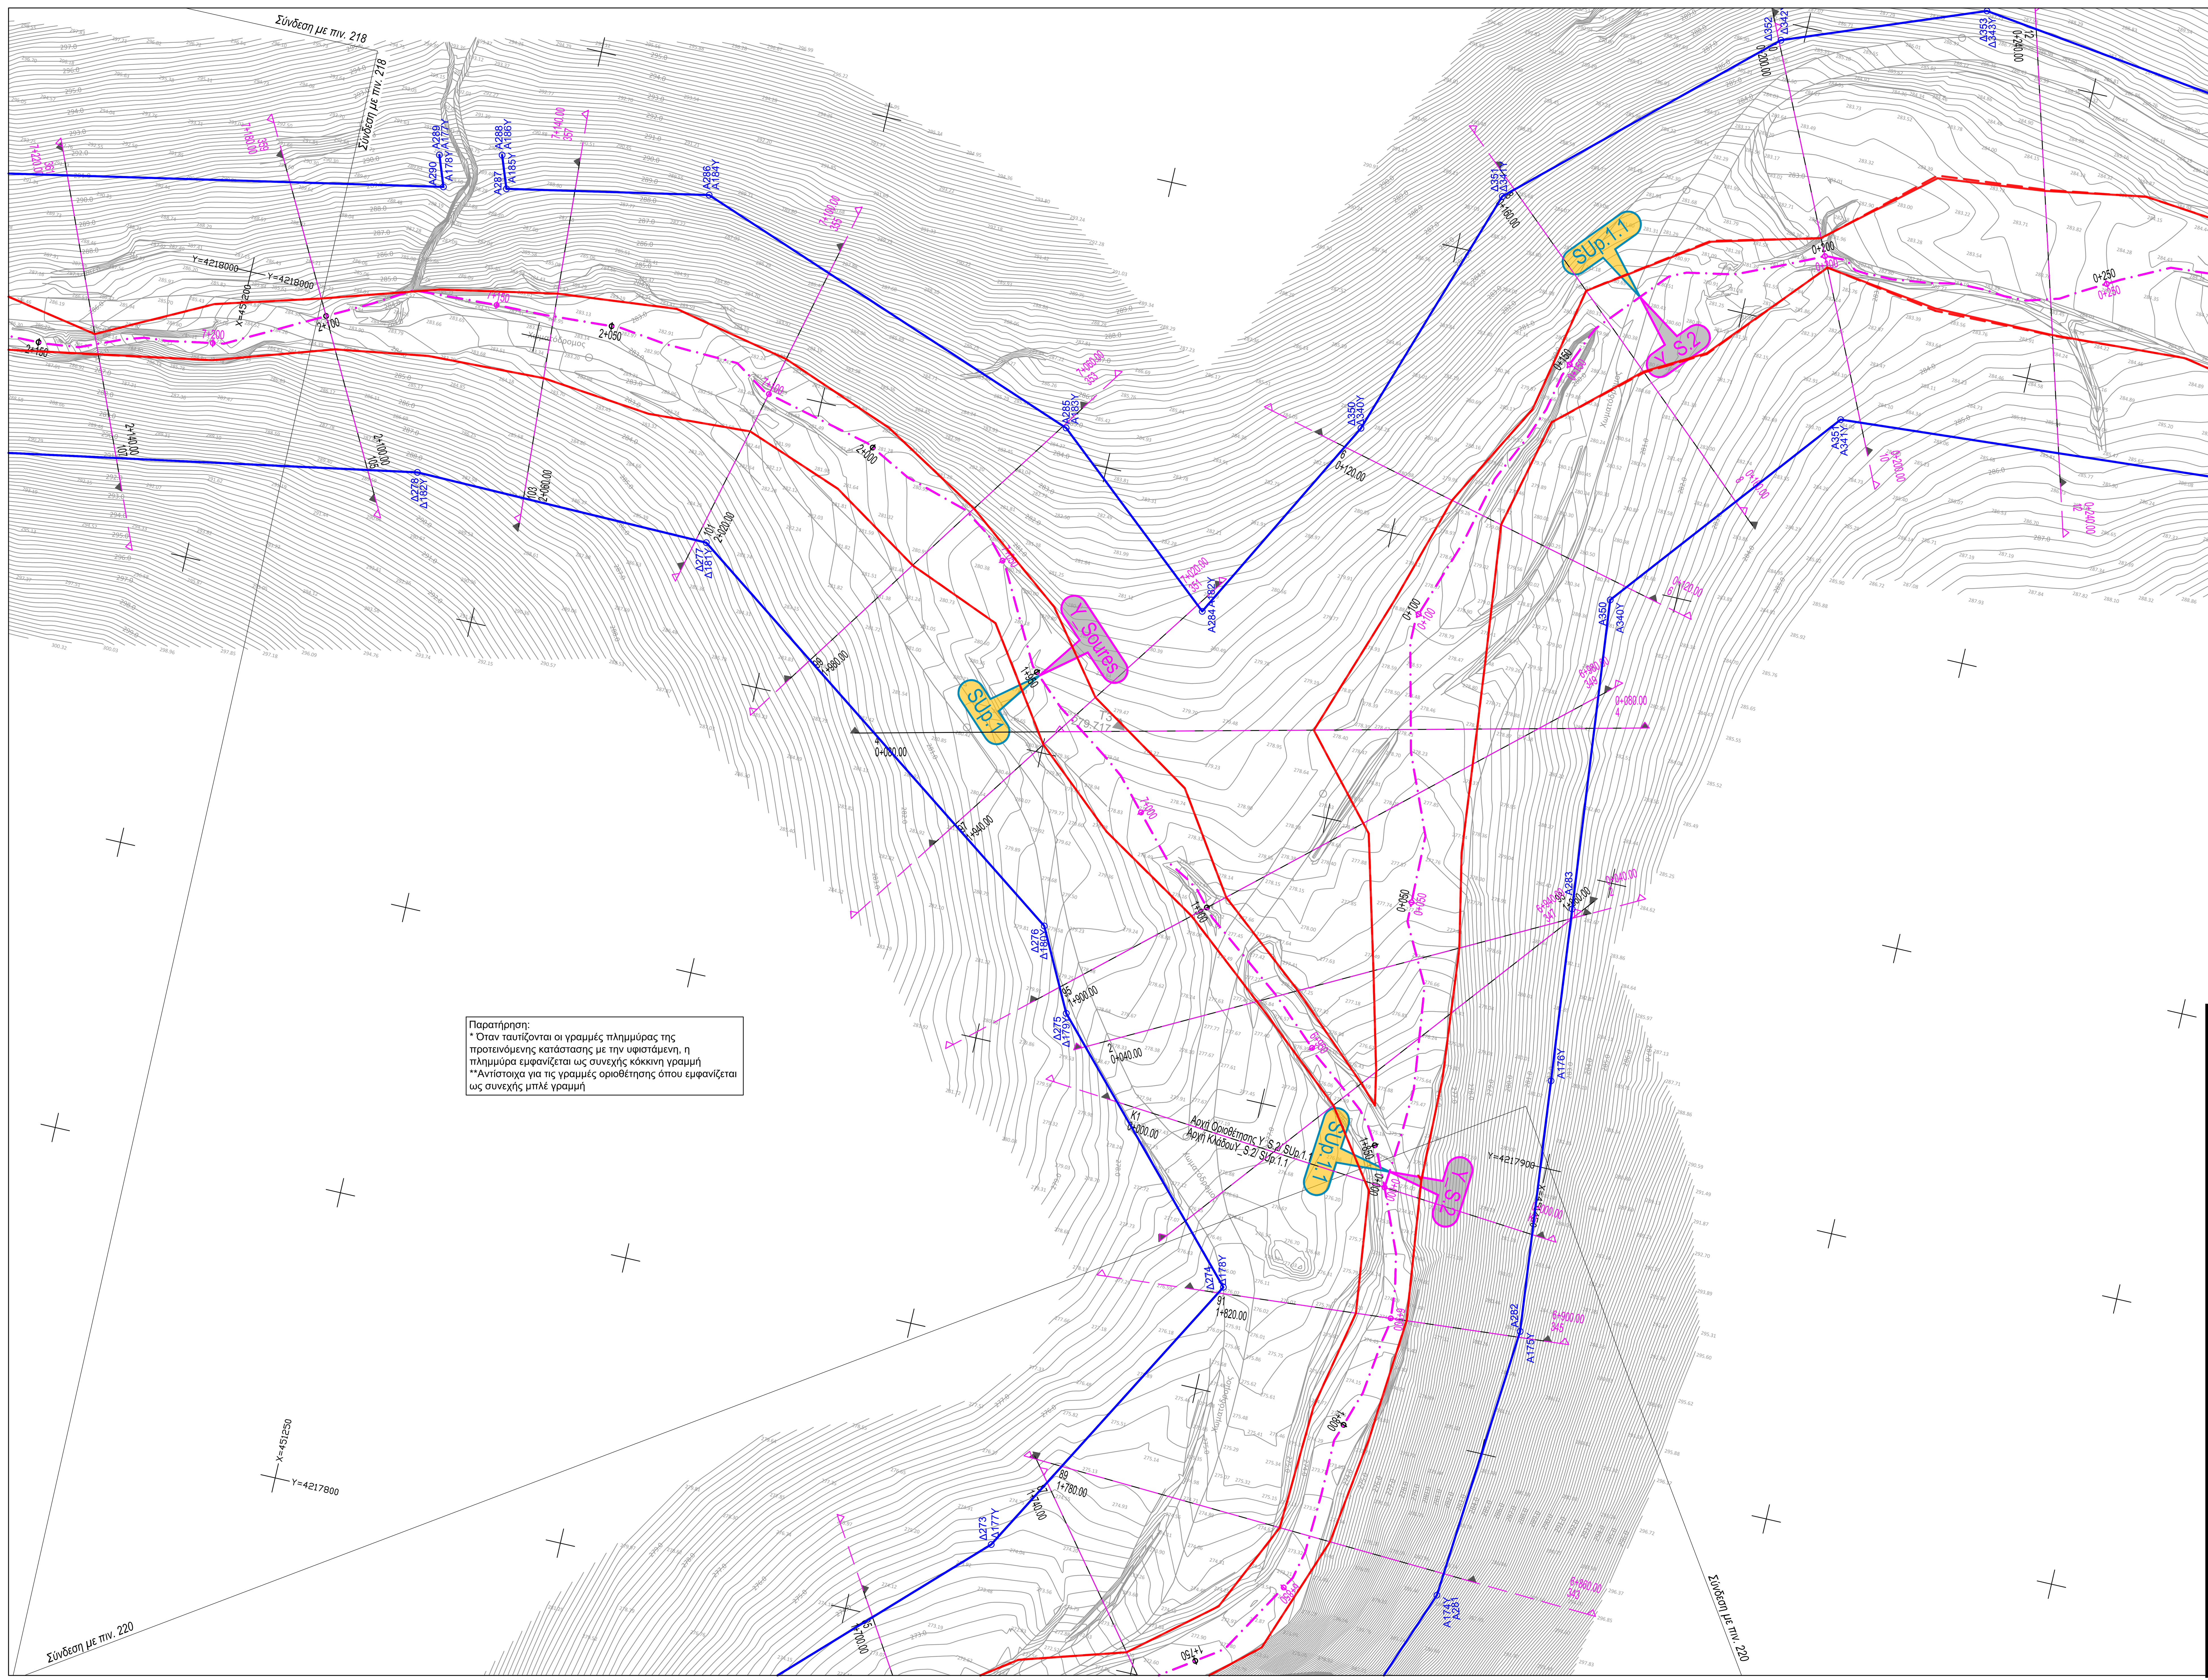

Παρατήρηση:
* Όταν ταυτίζονται οι γραμμές πλημμύρας της προτεινόμενης κατάστασης με την υφιστάμενη, η πλημμύρα εμφανίζεται ως συνεχής κόκκινη γραμμή
**Αντίστοιχα για τις γραμμές οριοθέτησης όπου εμφανίζεται ως συνεχής μπλέ γραμμή

ΣΥΝΤΕΤΑΓΜΕΝΕΣ ΚΟΡΥΦΩΝ ΓΡΑΜΜΩΝ ΟΡΙΟΘΕΤΗΣΗΣ ΡΕΜΑΤΟΣ: SUp.1
ΠΡΟΤΕΙΝΟΜΕΝΗ ΚΑΤΑΣΤΑΣΗ (ΜΕ ΕΡΓΑ)
ΣΥΣΤΗΜΑ ΑΝΑΦΟΡΑΣ ΕΓΣΑ 87

Κωδικός	Συν-νη X	Συν-νη Y	Συν-νη Z
Δ273	451371.83	4217816.20	274.12
Δ274	451400.72	4217867.91	276.02
Δ275	451364.11	4217907.55	279.00
Δ276	451357.11	4217921.26	279.60
Δ277	451286.20	4217972.26	284.35
Δ278	451235.38	4217972.96	288.60
A281	451448.03	4217824.75	284.60
A282	451451.85	4217871.85	283.60
A283	451444.41	4217944.22	282.16
A284	451371.43	4217979.72	280.67
A285	451341.77	4218005.06	284.80
A286	451273.40	4218030.27	289.00
A287	451239.39	4218023.58	288.56
A288	451237.39	4218029.04	289.94
A289	451226.94	4218026.67	290.00
A290	451228.84	4218021.50	289.02

ΣΥΝΤΕΤΑΓΜΕΝΕΣ ΚΟΡΥΦΩΝ ΓΡΑΜΜΩΝ ΟΡΙΟΘΕΤΗΣΗΣ ΡΕΜΑΤΟΣ: Y_Soures
ΥΦΙΣΤΑΜΕΝΗ ΚΑΤΑΣΤΑΣΗ (ΧΩΡΙΣ ΕΡΓΑ)
ΣΥΣΤΗΜΑ ΑΝΑΦΟΡΑΣ ΕΓΣΑ 87

Κωδικός	Συν-νη X	Συν-νη Y	Συν-νη Z
Δ177Y	451371.83	4217816.20	274.12
Δ178Y	451400.72	4217867.91	276.02
Δ179Y	451364.11	4217907.55	279.00
Δ180Y	451357.11	4217921.26	279.60
Δ181Y	451286.20	4217972.26	284.35
Δ182Y	451235.38	4217972.96	288.60
A174Y	451448.03	4217824.75	284.60
A175Y	451451.85	4217871.85	283.60
A176Y	451447.43	4217914.79	282.13
A177Y	451226.94	4218026.67	290.00
A178Y	451228.84	4218021.50	289.02
A182Y	451371.43	4217979.72	280.67
A183Y	451341.77	4218005.06	284.80
A184Y	451273.40	4218030.27	289.00
A185Y	451239.39	4218023.58	288.56
A186Y	451237.39	4218029.04	289.94

ΣΥΝΤΕΤΑΓΜΕΝΕΣ ΚΟΡΥΦΩΝ ΓΡΑΜΜΩΝ ΟΡΙΟΘΕΤΗΣΗΣ ΡΕΜΑΤΟΣ: SUp.1.1
ΠΡΟΤΕΙΝΟΜΕΝΗ ΚΑΤΑΣΤΑΣΗ (ΜΕ ΕΡΓΑ)
ΣΥΣΤΗΜΑ ΑΝΑΦΟΡΑΣ ΕΓΣΑ 87

Κωδικός	Συν-νη X	Συν-νη Y	Συν-νη Z
Δ350	451390.90	4218016.25	282.40
Δ351	451405.60	4218060.28	285.98
Δ352	451446.08	4218096.92	286.00
Δ353	451479.29	4218109.64	287.80
Δ354	451536.82	4218102.09	287.60
Δ355	451580.01	4218110.52	288.61
A350	451438.97	4217997.16	281.24
A351	451470.49	4218035.99	284.00
A352	451543.54	4218041.23	286.20
A353	451597.71	4218051.79	288.40
A354	451602.01	4218053.45	288.56

ΣΥΝΤΕΤΑΓΜΕΝΕΣ ΚΟΡΥΦΩΝ ΓΡΑΜΜΩΝ ΟΡΙΟΘΕΤΗΣΗΣ ΡΕΜΑΤΟΣ: Y_S.2
ΥΦΙΣΤΑΜΕΝΗ ΚΑΤΑΣΤΑΣΗ (ΧΩΡΙΣ ΕΡΓΑ)
ΣΥΣΤΗΜΑ ΑΝΑΦΟΡΑΣ ΕΓΣΑ 87

Κωδικός	Συν-νη X	Συν-νη Y	Συν-νη Z
Δ340Y	451390.90	4218016.25	282.40
Δ341Y	451405.60	4218060.28	285.98
Δ342Y	451446.08	4218096.92	286.00
Δ343Y	451479.29	4218109.64	287.80
Δ344Y	451536.82	4218102.09	287.60
Δ345Y	451580.01	4218110.52	288.61
A340Y	451438.97	4217997.16	281.24
A341Y	451470.49	4218035.99	284.00
A342Y	451543.54	4218041.23	286.20
A343Y	451597.71	4218051.79	288.40
A344Y	451602.01	4218053.45	288.56

ΥΠΟΜΝΗΜΑ ΕΡΓΩΝ

ΤΟΠΟΓΡΑΦΙΚΟ
- Ισοϋψείς από ψηφιοποίηση ΤΔ 1:5000 της ΓΥΣ
- Ισοϋψείς από στοιχεία τοπογράφησης
- Κιγκλίδωμα
- Φράχτης
- Συρματόπλεγμα
- Τοίχος - Μάντρα
- Ανάχωμα
- Πρανές
- Οικία, αριθμός ορόφων / είδος στέγης (Κ : Κεραμοσκεπής, Π : Πλακοσκεπής, Τσ : Τσίγγος, Ελ : Ελλενίτ, Λ : Λαμαρίνα)
- Υπόστεγο, Βεράντα
- Πινακίδες: Δ.Ε.Η. - Φυσικό Αέριο - Κ.Ο.Κ.
- Στύλοι : Δ.Ε.Η. - Ο.Τ.Ε. - Φωτισμού

ΔΙΕΥΘΕΤΟΥΜΕΝΟ ΡΕΜΑ / ΤΑΦΡΟΣ
- Μήκος εφαρμογής του έργου
- Διαστάσεις Διατομής του προτεινόμενου έργου
- Από Χ.Θ. έως Χ.Θ. εφαρμογής του έργου
- Άξονας προτεινόμενων έργων διευθέτησης/Χ.Θ.
- Ονομασία χάραξης με έργα
- Τραπεζοειδής Τάφρος Επενδεδυμένη με Λιθορριπή
- Διπλή Τραπεζοειδής Τάφρος Επενδεδυμένη με Λιθορριπή
- Τάφρος Επενδεδυμένη με Συρματοκιβώτια/Στρωμνές
- Ανεπένδυτη Τραπεζοειδής Διατομή / Απλή εκσκαφή
- Πρανή - Όρυγμα
- Πρανή - Επίχωμα
- Επιχωμάτωση
- Επανεπίχωση

ΥΦΙΣΤΑΜΕΝΗ ΚΑΤΑΣΤΑΣΗ (ΧΩΡΙΣ ΕΡΓΑ)
- Άξονας υφιστάμενης κατάστασης / Χ.Θ.
- Ονομασία χάραξης
- Υφιστάμενος οχετός
- Υφιστάμενος αγωγός ύδρευσης Φ355
- Όριο απαλλοτροίωσης ΠΕΟ ΑΘΗΝΩΝ ΘΗΒΩΝ (μελλοντική οδός)

ΟΡΙΟΘΕΤΗΣΗ
- Γραμμές οριοθέτησης προτεινόμενων έργων
- Γραμμές οριοθέτησης υφιστάμενης κατάστασης
- Γραμμή πλημμύρας προτεινόμενων έργων - T=50 έτη
- Γραμμή πλημμύρας υφιστάμενης κατάστασης - T=50 έτη

ΠΡΟΤΕΙΝΟΜΕΝΟΣ ΟΧΕΤΟΣ
- Μήκος
- Διαστάσεις Διατομής
- Ονομασία Οχετού
- Προτεινόμενος
- Έργο εισόδου/εξόδου
- Έργο εισόδου/εξόδου Συναρμογής μεταξύ τραπεζοειδούς και ορθογωνικής διατομής

ΚΛΕΙΔΑ

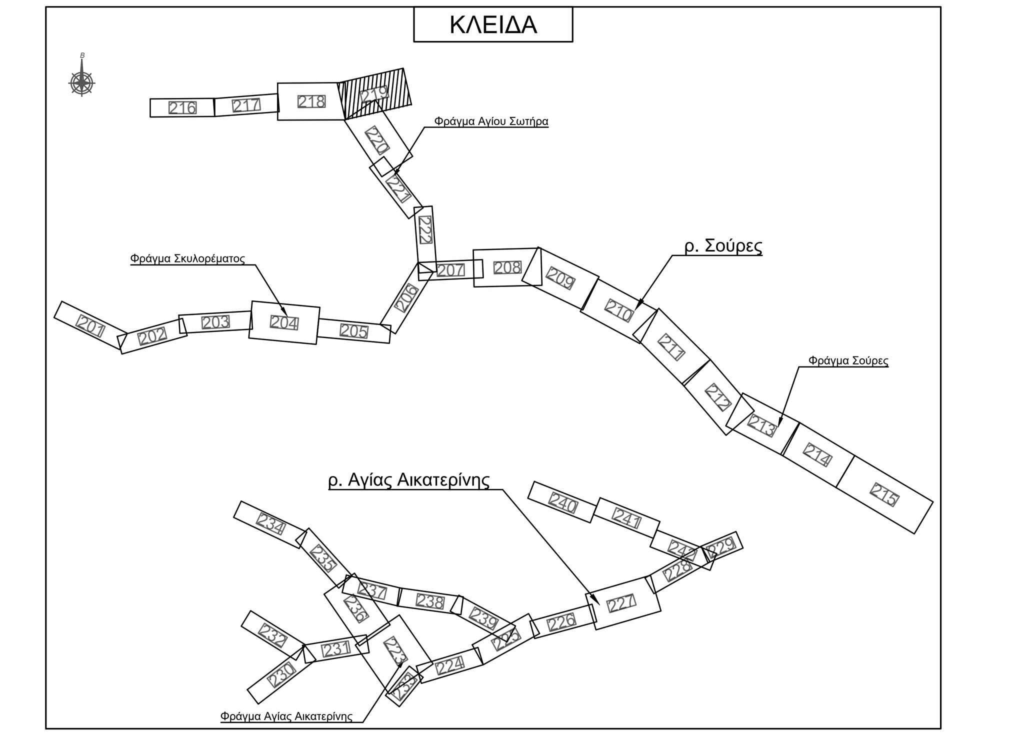

ΕΛΛΗΝΙΚΗ ΔΗΜΟΚΡΑΤΙΑ
ΠΕΡΙΦΕΡΕΙΑ ΑΤΤΙΚΗΣ
ΔΙΕΥΘΥΝΣΗ ΕΡΓΩΝ ΑΝΤΙΠΛΗΜΜΥΡΙΚΗΣ ΠΡΟΣΤΑΣΙΑΣ
ΤΜΗΜΑ ΠΡΟΓΡΑΜΜΑΤΟΣ ΚΑΙ ΜΕΛΕΤΩΝ

ΕΡΓΟ:
ΟΡΙΟΘΕΤΗΣΗ, ΔΙΕΥΘΕΤΗΣΗ ΚΑΙ ΕΡΓΑ ΑΝΑΣΧΕΣΗΣ ΡΕΜΑΤΩΝ ΣΟΥΡΕΣ ΚΑΙ ΑΓΙΑΣ ΑΙΚΑΤΕΡΙΝΗΣ ΑΝΑΝΤΗ ΠΟΛΕΩΣ ΜΑΝΔΡΑΣ
Χρηματοδότηση:
ΠΕΡΙΦ. ΑΤΤΙΚΗΣ (ΚΑΕ 9775.06.023)

ΜΕΛΕΤΗ:
ΜΕΛΕΤΗ ΟΡΙΟΘΕΤΗΣΗΣ
ΦΑΚΕΛΟΣ ΠΡΟΤΑΣΗΣ ΟΡΙΟΘΕΤΗΣΗΣ

ΤΙΤΛΟΣ ΣΧΕΔΙΟΥ:
ΟΡΙΖΟΝΤΙΟΓΡΑΦΙΑ ΠΡΟΤΑΣΗΣ ΟΡΙΟΘΕΤΗΣΗΣ ΚΛΑΔΟΥ Sup.1 & ΚΛΑΔΟΥ Sup.1.1
Sup.1: Χ.Θ. 2+125 ÷ Χ.Θ. 1+800 &
Sup.1 .1: Χ.Θ. 0+000 ÷ Χ.Θ. 0+333.79
(19/22)

ΑΡΙΘΜΟΣ ΣΧΕΔΙΟΥ: **ΟΡ-219**
ΕΚΔΟΣΗ: **Γ**
ΚΛΙΜΑΚΑ: **1:500**
ΗΜΕΡΟΜΗΝΙΑ: ΔΕΚΕΜΒΡΙΟΣ 2025

ΑΝΑΔΟΧΟΣ: HYDROMENT ΣΥΜΒΟΥΛΟΙ ΜΗΧΑΝΙΚΟΙ Α.Ε. - ΥΔΡΟΕΞΥΓΙΑΝΤΙΚΗ Α.Ε. - ΚΡΗΤΣΩΤΑΚΗΣ ΓΕΩΡΓΙΟΣ
ΕΔΡΑ ΕΚΠΡΟΣΩΠΟΥ: ΣΟΛΩΜΟΥ 8, ΤΚ 15341, ΑΓ. ΠΑΡΑΣΚΕΥΗ, Ν. ΑΤΤΙΚΗΣ
ΤΗΛ: 210-7775514, ΦΑΞ: 210-7713925, E-mail : info@hydroment.gr

ΣΥΝΤΑΧΘΗΚΕ	ΓΙΑ ΤΟΝ ΜΕΛΕΤΗΤΗ
HYDROMENT Α.Ε. - ΥΔΡΟΕΞΥΓΙΑΝΤΙΚΗ Α.Ε.	ΓΕΩΡΓΙΟΣ ΤΣΟΤΣΩΝΗΣ Ο ΚΟΙΝΟΣ ΕΚΠΡΟΣΩΠΟΣ ΤΩΝ ΜΕΛΕΤΗΤΩΝ

ΕΛΕΓΧΘΗΚΕ	Η ΣΥΝΤΟΝΙΣΤΡΙΑ ΤΩΝ ΕΠΙΒΛΕΠΟΝΤΩΝ	ΚΟΡΠΑ Β. ΠΟΛΙΤΙΚΟΣ ΜΗΧΑΝΙΚΟΣ		
	Ο ΕΠΙΒΛΕΠΩΝ	ΦΑΡΜΑΚΗΣ Σ. ΤΟΠΟΓΡΑΦΟΣ ΜΗΧΑΝΙΚΟΣ		
	Ο ΠΡΟΪΣΤΑΜΕΝΟΣ	ΛΑΖΑΡΙΔΗΣ Σ. ΠΟΛΙΤΙΚΟΣ ΜΗΧΑΝΙΚΟΣ		
ΘΕΩΡΗΘΗΚΕ	Ο ΔΙΕΥΘΥΝΤΗΣ	ΛΑΖΑΡΙΔΗΣ Σ. ΠΟΛΙΤΙΚΟΣ ΜΗΧΑΝΙΚΟΣ		

Α Ν Α Θ Ε Ω Ρ Η Σ Ε Ι Σ

Α/Α	ΗΜΕΡΟΜΗΝΙΑ	ΑΙΤΙΑ ΑΝΑΘΕΩΡΗΣΗΣ

ΕΓΚΡΙΝΕΤΑΙ με τις κάτωθι παρατηρήσεις :

ΤΟ ΠΑΡΑΔΟΤΕΟ ΕΓΚΡΙΘΗΚΕ ΜΕ ΤΗΝ ΑΠΟΦΑΣΗ