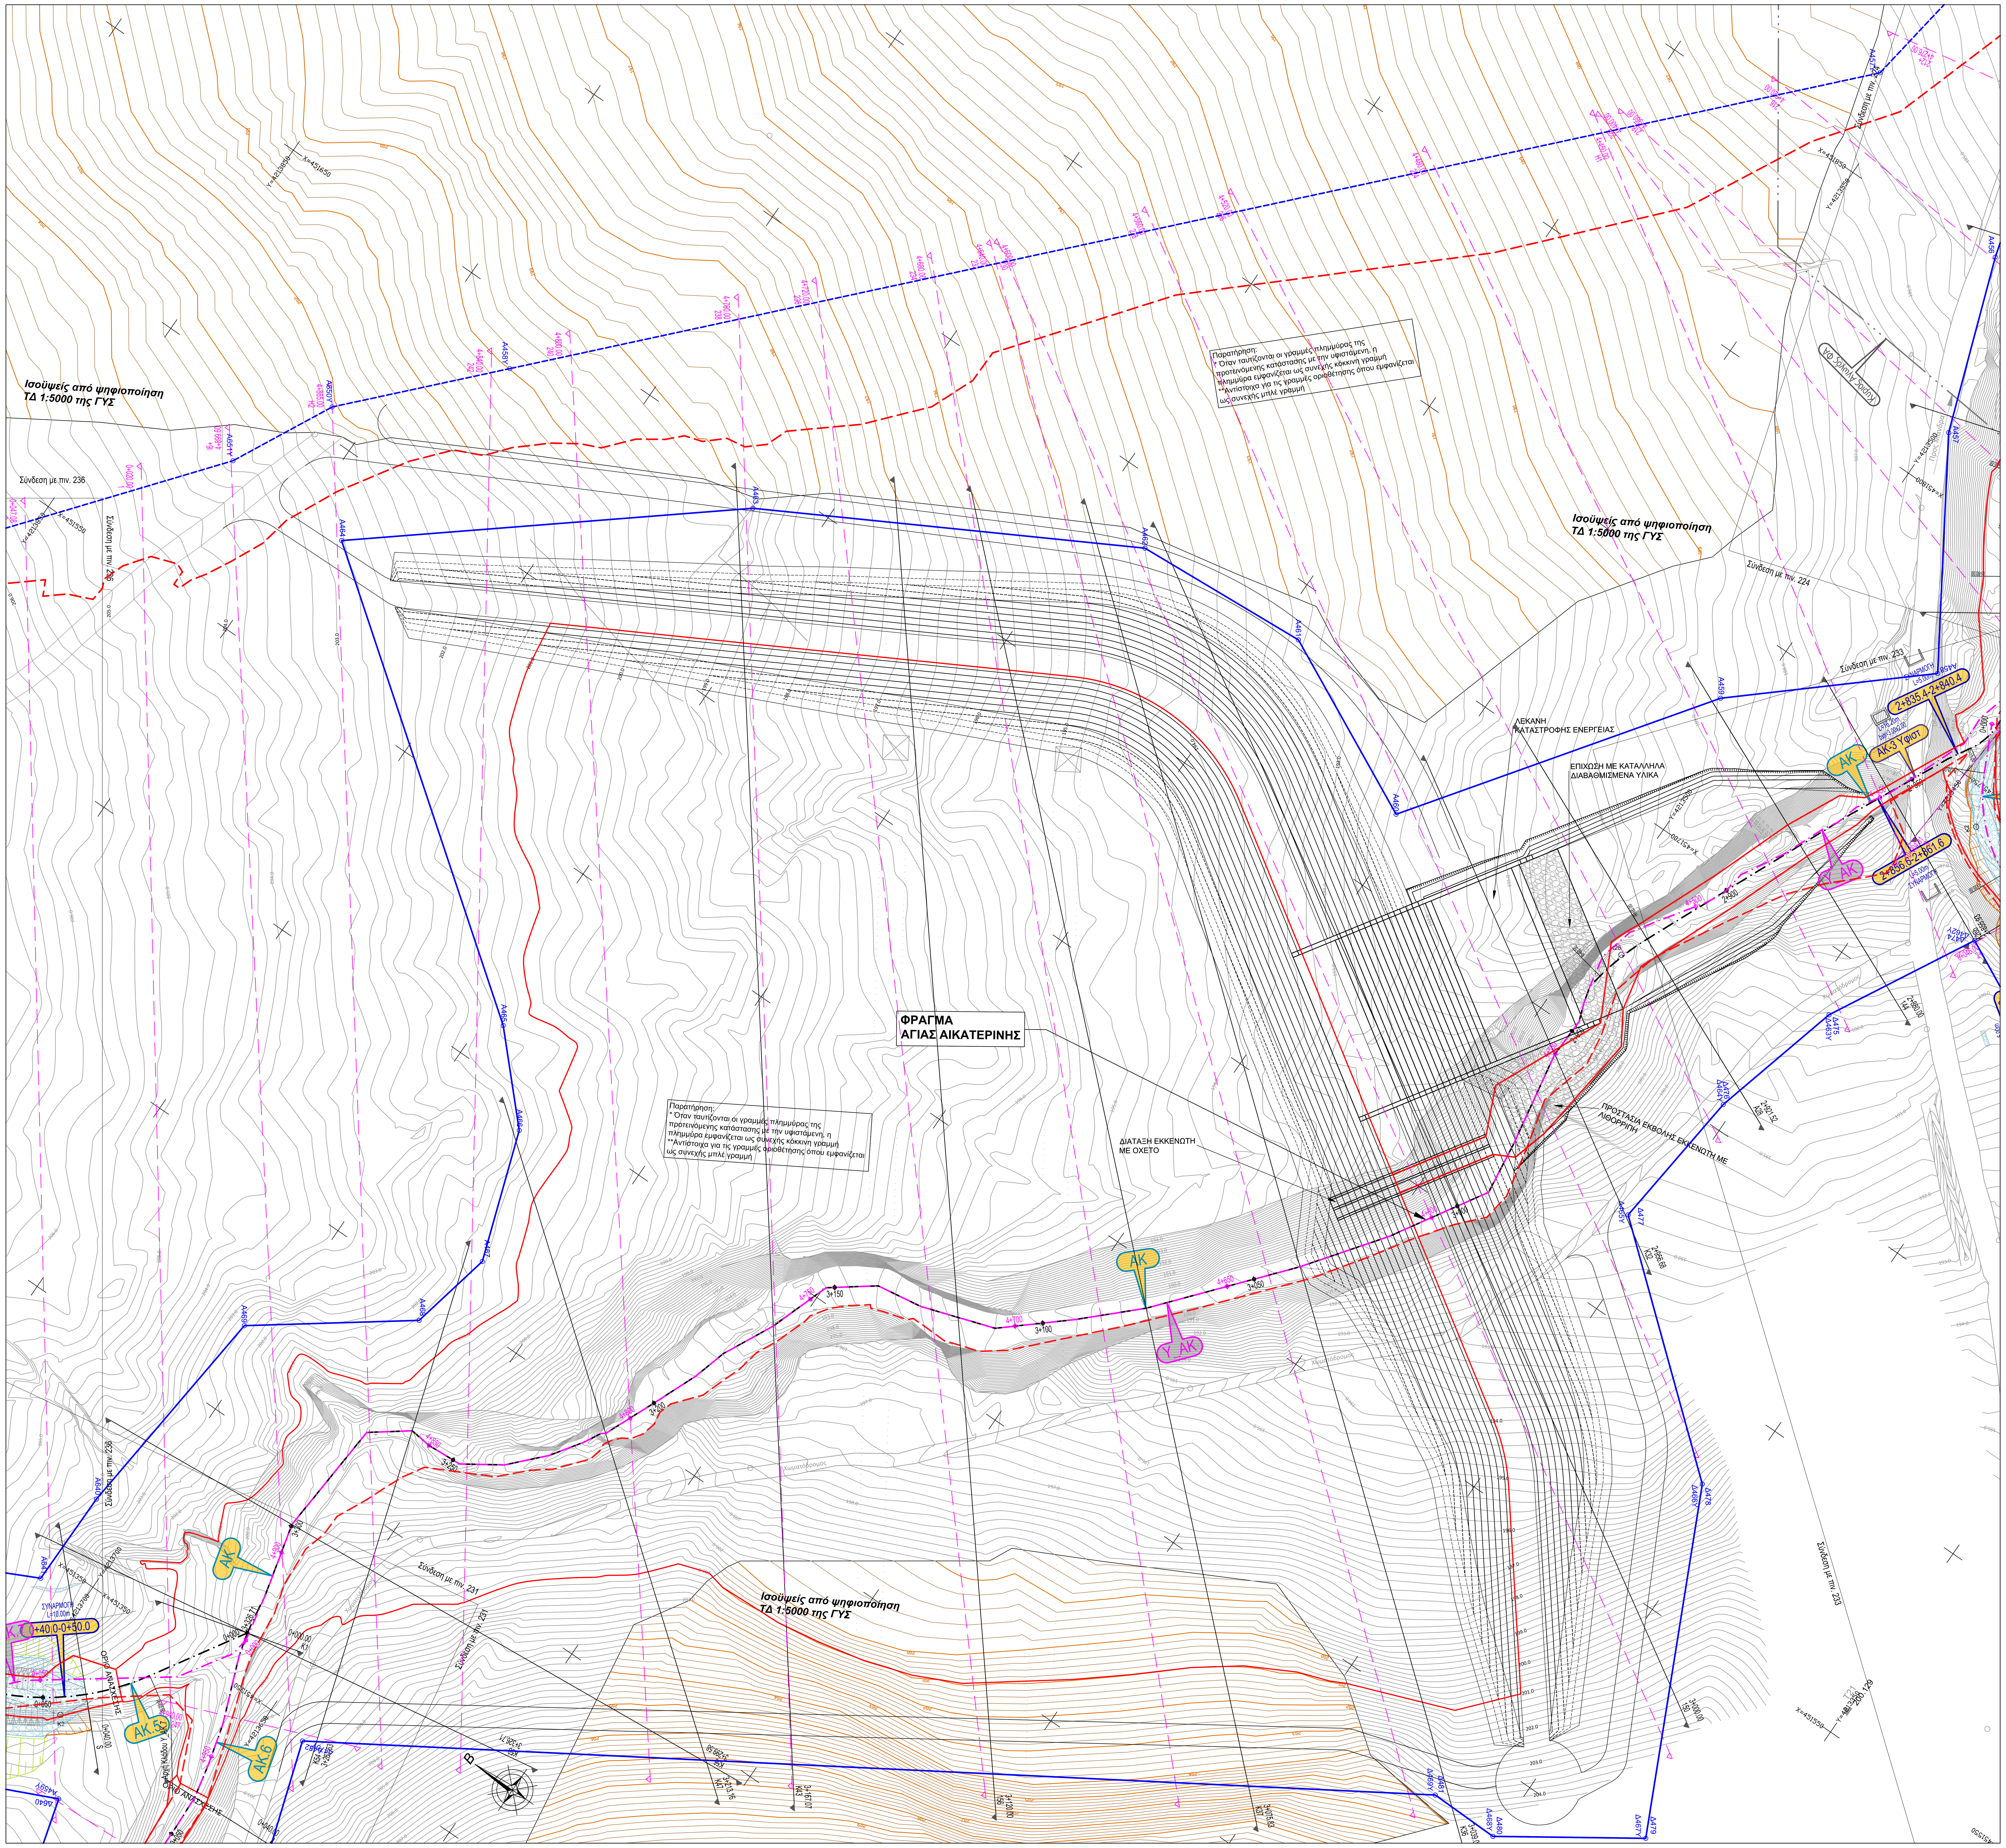

ΣΥΝΤΕΤΑΓΜΕΝΕΣ ΚΟΡΥΦΩΝ ΓΡΑΜΜΩΝ ΟΡΙΟΘΕΤΗΣΗΣ ΡΕΜΑΤΟΣ: ΑΚ ΠΡΟΤΕΙΝΟΜΕΝΗ ΚΑΤΑΣΤΑΣΗ (ΜΕ ΕΡΓΑ) ΣΥΣΤΗΜΑ ΑΝΑΦΟΡΑΣ ΕΓΣΑ 87			
Κωδικός	Συν-νη Χ	Συν-νη Υ	Συν-νη Ζ
Δ474	451719.64	4213426.21	188.80
Δ475	451686.43	4213444.22	189.83
Δ476	451655.50	4213452.61	190.82
Δ477	451621.99	4213456.28	191.68
Δ478	451580.44	4213406.89	197.40
Δ479	451505.55	4213371.27	209.00
Δ480	451485.90	4213400.64	209.00
Δ481	451486.23	4213417.03	208.00
Δ482	451348.17	4213639.92	202.60
Α456	451852.55	4213511.76	185.27
Α457	451812.97	4213497.66	186.12
Α458	451765.67	4213468.22	185.31
Α459	451732.51	4213506.34	188.77
Α460	451667.93	4213552.95	192.13
Α461	451688.34	4213594.40	192.65
Α462	451685.73	4213635.66	194.27
Α463	451641.98	4213715.55	198.17
Α464	451581.96	4213789.69	202.33
Α465	451510.76	4213695.39	201.48
Α466	451492.86	4213678.61	201.71
Α467	451463.06	4213668.45	201.45
Α468	451443.57	4213672.79	201.75
Α469	451419.66	4213705.40	202.61

ΣΥΝΤΕΤΑΓΜΕΝΕΣ ΚΟΡΥΦΩΝ ΓΡΑΜΜΩΝ ΟΡΙΟΘΕΤΗΣΗΣ ΡΕΜΑΤΟΣ: ΑΚ.5 ΠΡΟΤΕΙΝΟΜΕΝΗ ΚΑΤΑΣΤΑΣΗ (ΜΕ ΕΡΓΑ) ΣΥΣΤΗΜΑ ΑΝΑΦΟΡΑΣ ΕΓΣΑ 87			
Κωδικός	Συν-νη Χ	Συν-νη Υ	Συν-νη Ζ
Δ640	451305.21	4213678.78	203.42
Α640	451367.27	4213710.86	203.95
Α641	451344.87	4213711.10	203.96

ΣΥΝΤΕΤΑΓΜΕΝΕΣ ΚΟΡΥΦΩΝ ΓΡΑΜΜΩΝ ΟΡΙΟΘΕΤΗΣΗΣ ΡΕΜΑΤΟΣ: Υ_ΑΚ ΥΦΙΣΤΑΜΕΝΗ ΚΑΤΑΣΤΑΣΗ (ΧΩΡΙΣ ΕΡΓΑ) ΣΥΣΤΗΜΑ ΑΝΑΦΟΡΑΣ ΕΓΣΑ 87			
Κωδικός	Συν-νη Χ	Συν-νη Υ	Συν-νη Ζ
Δ462Υ	451719.64	4213426.21	188.80
Δ463Υ	451686.43	4213444.22	189.83
Δ464Υ	451655.50	4213452.61	190.82
Δ465Υ	451621.99	4213456.28	191.68
Δ466Υ	451580.44	4213406.89	197.40
Δ467Υ	451505.55	4213371.27	209.00
Δ468Υ	451485.90	4213400.64	209.00
Δ469Υ	451486.23	4213417.03	204.00
Δ470Υ	451348.17	4213639.92	202.60
Α458Υ	451872.52	4213557.87	185.53
Α459Υ	451636.74	4213780.16	199.96
Α460Υ	451305.21	4213678.78	203.42

ΣΥΝΤΕΤΑΓΜΕΝΕΣ ΚΟΡΥΦΩΝ ΓΡΑΜΜΩΝ ΟΡΙΟΘΕΤΗΣΗΣ ΡΕΜΑΤΟΣ: Υ_ΑΚ.7 ΥΦΙΣΤΑΜΕΝΗ ΚΑΤΑΣΤΑΣΗ (ΧΩΡΙΣ ΕΡΓΑ) ΣΥΣΤΗΜΑ ΑΝΑΦΟΡΑΣ ΕΓΣΑ 87			
Κωδικός	Συν-νη Χ	Συν-νη Υ	Συν-νη Ζ
Α650Υ	451606.17	4213808.98	201.74
Α651Υ	451582.94	4213820.82	202.91

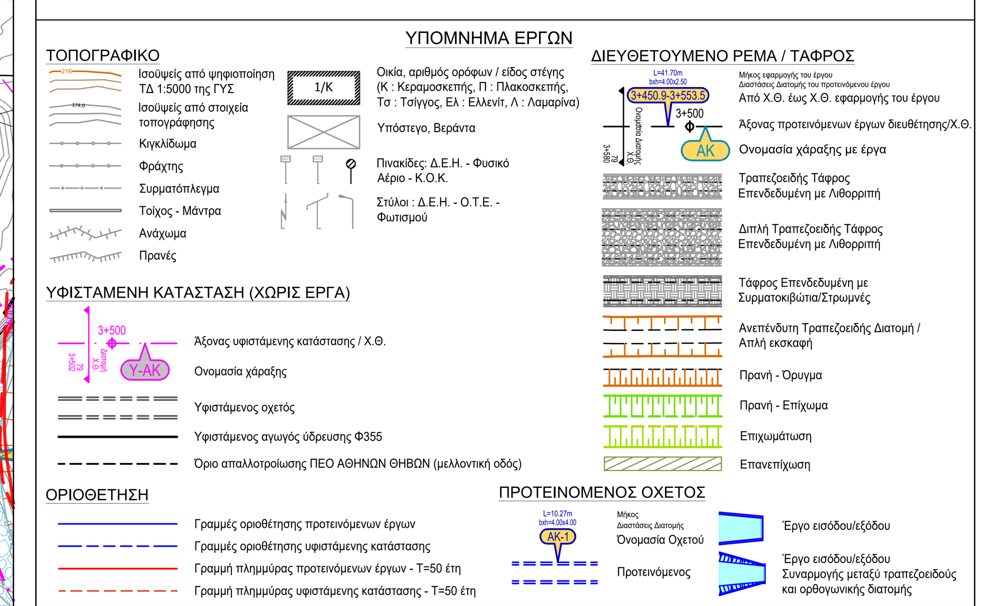

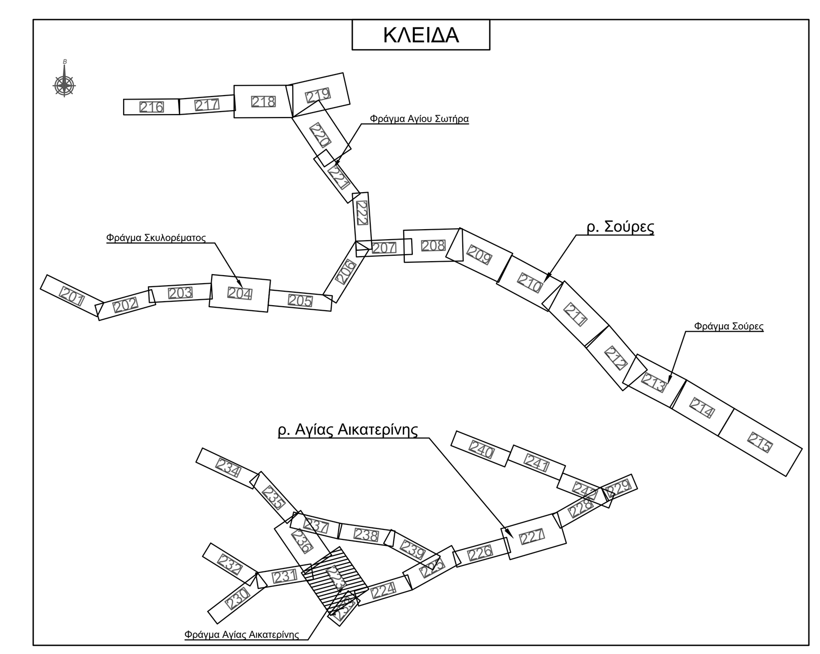

ΕΛΛΗΝΙΚΗ ΔΗΜΟΚΡΑΤΙΑ
ΠΕΡΙΦΕΡΕΙΑ ΑΤΤΙΚΗΣ
ΔΙΕΥΘΥΝΣΗ ΕΡΓΩΝ ΑΝΤΙΠΛΗΜΜΥΡΙΚΗΣ ΠΡΟΣΤΑΣΙΑΣ
ΤΜΗΜΑ ΠΡΟΓΡΑΜΜΑΤΟΣ ΚΑΙ ΜΕΛΕΤΩΝ

ΕΡΓΟ:

ΟΡΙΟΘΕΤΗΣΗ, ΔΙΕΥΘΕΤΗΣΗ ΚΑΙ ΕΡΓΑ ΑΝΑΣΧΕΣΗΣ ΡΕΜΑΤΩΝ ΣΟΥΡΕΣ ΚΑΙ ΑΓΙΑΣ ΑΙΚΑΤΕΡΙΝΗΣ ΑΝΑΝΤΗ ΠΟΛΕΩΣ ΜΑΝΔΡΑΣ

Χρηματοδότηση:
ΠΕΡΙΦ. ΑΤΤΙΚΗΣ (ΚΑΕ 9775.06.023)

ΜΕΛΕΤΗ:

ΜΕΛΕΤΗ ΟΡΙΟΘΕΤΗΣΗΣ

ΦΑΚΕΛΟΣ ΠΡΟΤΑΣΗΣ ΟΡΙΟΘΕΤΗΣΗΣ

ΤΙΤΛΟΣ ΣΧΕΔΙΟΥ:	ΑΡΙΘΜΟΣ ΣΧΕΔΙΟΥ:	ΕΚΔΟΣΗ
ΟΡΙΖΟΝΤΙΟΓΡΑΦΙΑ ΠΡΟΤΑΣΗΣ ΟΡΙΟΘΕΤΗΣΗΣ Ρ. ΑΓ. ΑΙΚΑΤΕΡΙΝΗΣ (ΑΚ) Χ.Θ. 3+326.7 ÷ Χ.Θ. 2+800 ΣΥΜΒΟΛΗ ΜΕ ΑΚ.4, ΑΚ.5 & ΑΚ.6 (1/20)	**ΟΡ-223**	**Γ**
	ΚΛΙΜΑΚΑ: **1:500**	
	ΗΜΕΡΟΜΗΝΙΑ: ΔΕΚΕΜΒΡΙΟΣ 2025	

ΑΝΑΔΟΧΟΣ: HYDROMENT ΣΥΜΒΟΥΛΟΙ ΜΗΧΑΝΙΚΟΙ Α.Ε. - ΥΔΡΟΕΞΥΓΙΑΝΤΙΚΗ Α.Ε. - ΚΡΗΤΣΩΤΑΚΗΣ ΓΕΩΡΓΙΟΣ

ΕΔΡΑ ΕΚΠΡΟΣΩΠΟΥ: ΣΟΛΩΜΟΥ 8, ΤΚ 15341, ΑΓ. ΠΑΡΑΣΚΕΥΗ, Ν. ΑΤΤΙΚΗΣ
ΤΗΛ: 210-7775514, ΦΑΞ: 210-7713925, E-mail : info@hydroment.gr

ΣΥΝΤΑΧΘΗΚΕ	ΓΙΑ ΤΟΝ ΜΕΛΕΤΗΤΗ
HYDROMENT Α.Ε. - ΥΔΡΟΕΞΥΓΙΑΝΤΙΚΗ Α.Ε.	ΓΕΩΡΓΙΟΣ ΤΣΟΤΣΩΝΗΣ Ο ΚΟΙΝΟΣ ΕΚΠΡΟΣΩΠΟΣ ΤΩΝ ΜΕΛΕΤΗΤΩΝ

ΕΛΕΓΧΘΗΚΕ	Η ΣΥΝΤΟΝΙΣΤΡΙΑ ΤΩΝ ΕΠΙΒΛΕΠΟΝΤΩΝ	ΚΟΡΠΑ Β. ΠΟΛΙΤΙΚΟΣ ΜΗΧΑΝΙΚΟΣ		
	Ο ΕΠΙΒΛΕΠΩΝ	ΦΑΡΜΑΚΗΣ Σ. ΤΟΠΟΓΡΑΦΟΣ ΜΗΧΑΝΙΚΟΣ		
	Ο ΠΡΟΪΣΤΑΜΕΝΟΣ	ΛΑΖΑΡΙΔΗΣ Σ. ΠΟΛΙΤΙΚΟΣ ΜΗΧΑΝΙΚΟΣ		
ΘΕΩΡΗΘΗΚΕ	Ο ΔΙΕΥΘΥΝΤΗΣ	ΛΑΖΑΡΙΔΗΣ Σ. ΠΟΛΙΤΙΚΟΣ ΜΗΧΑΝΙΚΟΣ		

ΑΝΑΘΕΩΡΗΣΕΙΣ		
Α/Α	ΗΜΕΡΟΜΗΝΙΑ	ΑΙΤΙΑ ΑΝΑΘΕΩΡΗΣΗΣ

ΕΓΚΡΙΝΕΤΑΙ με τις κάτωθι παρατηρήσεις :

ΤΟ ΠΑΡΑΔΟΤΕΟ ΕΓΚΡΙΘΗΚΕ ΜΕ ΤΗΝ ΑΠΟΦΑΣΗ