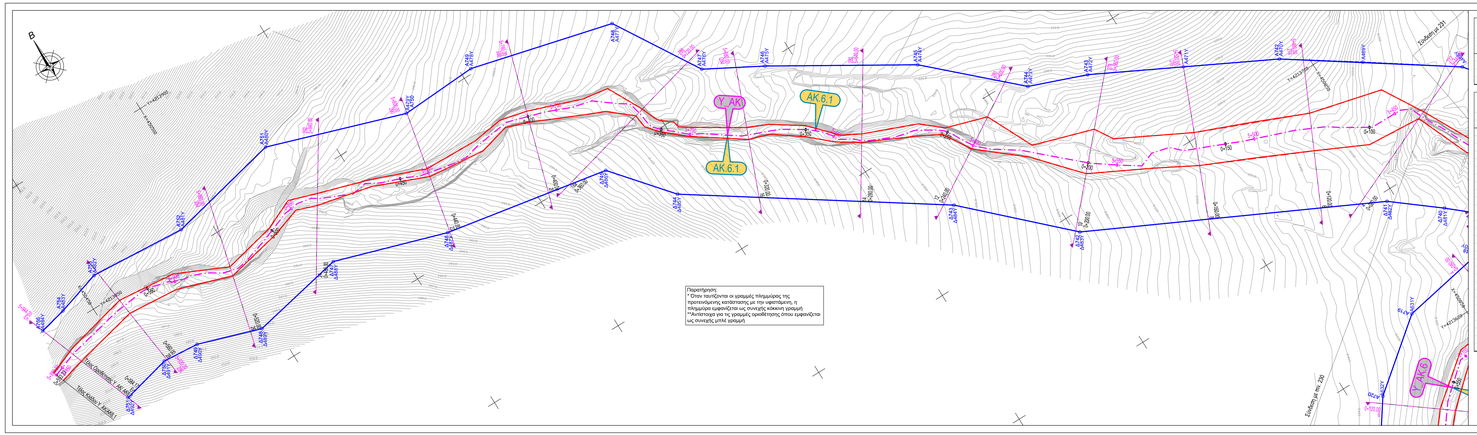
B
Y_AK1
AK.6.1
AK.6.1
Υπόγειο Φρεάτιο Υ_ΑΚ.6
Υπόγειο Φρεάτιο Υ_ΑΚ.7
Υπόγειο Φρεάτιο Υ_ΑΚ.8
Υπόγειο Φρεάτιο Υ_ΑΚ.9
Υπόγειο Φρεάτιο Υ_ΑΚ.10
Υπόγειο Φρεάτιο Υ_ΑΚ.11
Υπόγειο Φρεάτιο Υ_ΑΚ.12
Υπόγειο Φρεάτιο Υ_ΑΚ.13
Υπόγειο Φρεάτιο Υ_ΑΚ.14
Υπόγειο Φρεάτιο Υ_ΑΚ.15
Υπόγειο Φρεάτιο Υ_ΑΚ.16
Υπόγειο Φρεάτιο Υ_ΑΚ.17
Υπόγειο Φρεάτιο Υ_ΑΚ.18
Υπόγειο Φρεάτιο