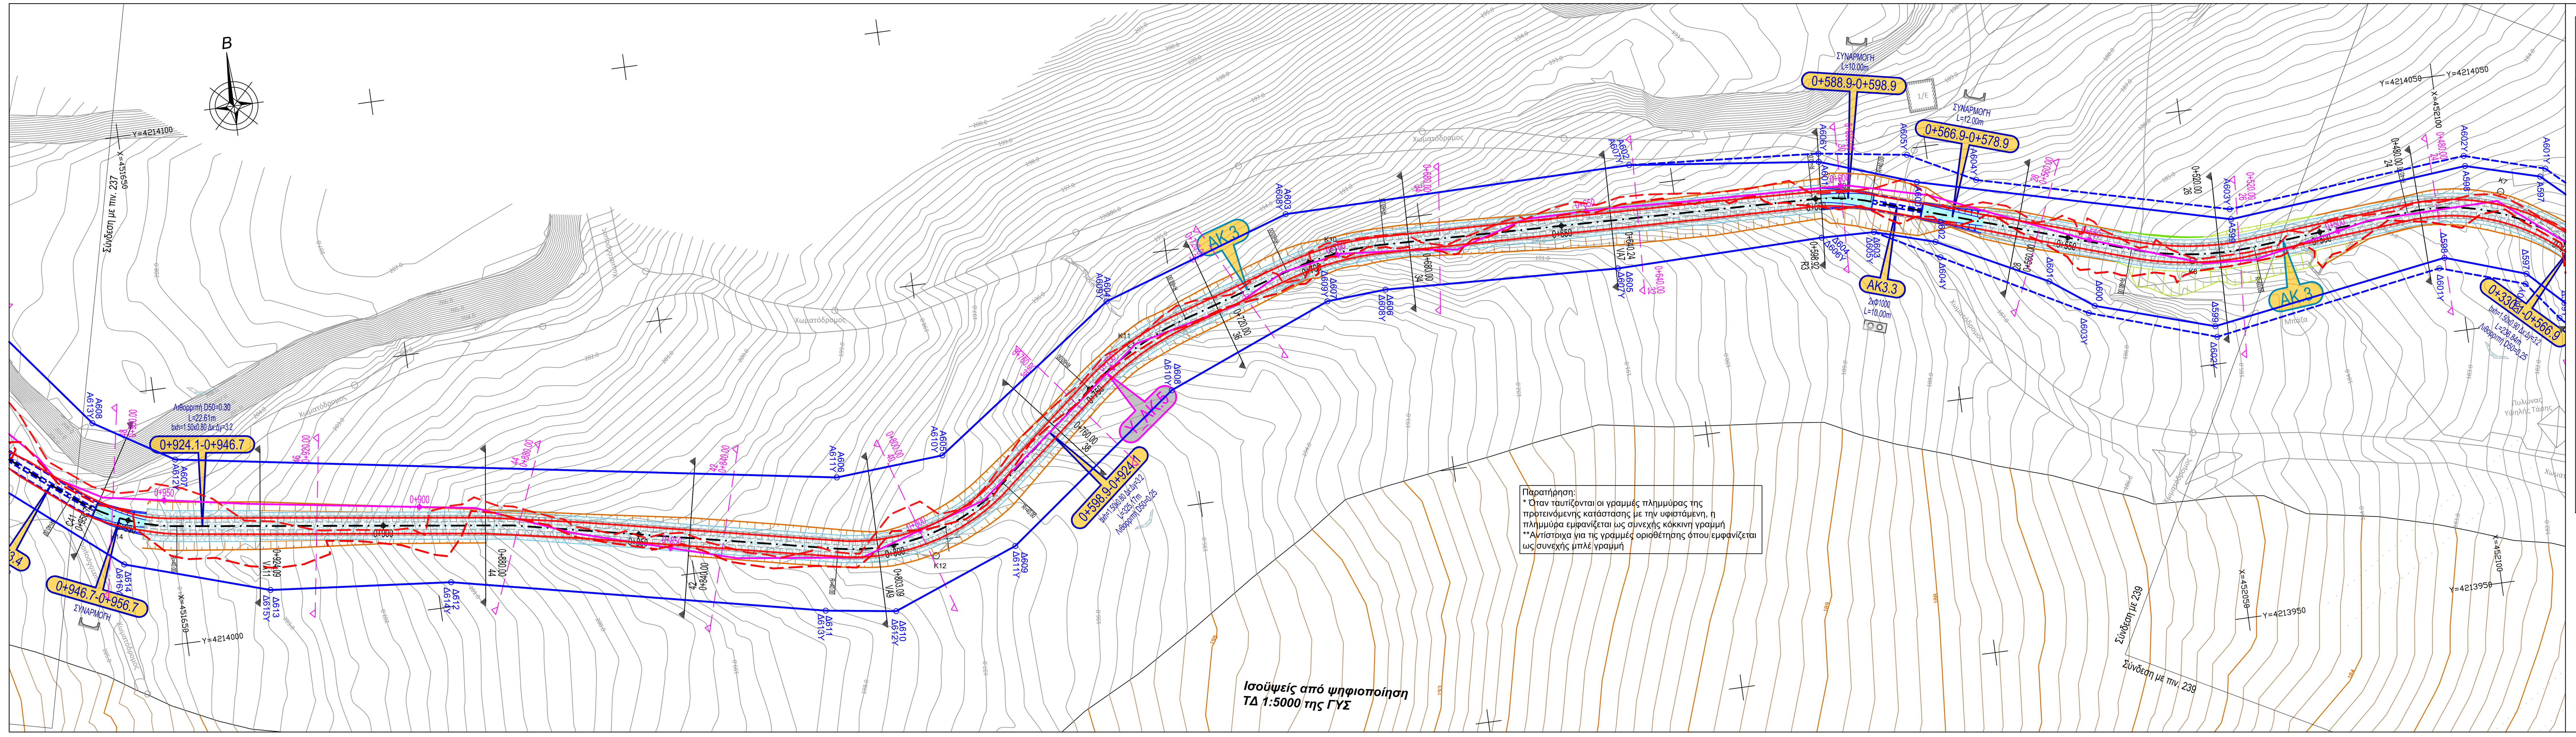

ΣΥΝΤΕΤΑΓΜΕΝΕΣ ΚΟΡΥΦΩΝ ΓΡΑΜΜΩΝ ΟΡΙΟΘΕΤΗΣΗΣ ΡΕΜΑΤΟΣ: ΑΚ.3

ΠΡΟΤΕΙΝΟΜΕΝΗ ΚΑΤΑΣΤΑΣΗ (ΜΕ ΕΡΓΑ)

ΣΥΣΤΗΜΑ ΑΝΑΦΟΡΑΣ ΕΓΣΑ 87

Κωδικός	Συν-νη X	Συν-νη Y	Συν-νη Z
Δ597	452113.06	4214009.27	181.96
Δ598	452097.62	4214014.54	182.83
Δ599	452051.38	4214007.38	185.23
Δ600	452028.53	4214014.57	186.00
Δ601	452020.42	4214020.49	186.12
Δ602	451999.39	4214031.20	187.07
Δ603	451987.74	4214034.73	187.71
Δ604	451977.46	4214035.05	188.42
Δ605	451937.13	4214034.52	190.75
Δ606	451891.57	4214036.60	192.04
Δ607	451879.97	4214035.90	192.63
Δ608	451847.46	4214022.80	194.39
Δ609	451812.98	4213996.78	196.58
Δ610	451788.18	4213987.31	197.59
Δ611	451774.51	4213989.28	197.90
Δ612	451702.68	4214004.79	201.09
Δ613	451667.47	4214008.10	203.17
Δ614	451639.82	4214016.93	204.66
A597	452118.31	4214027.74	182.60
A598	452104.04	4214031.80	183.04
A599	452057.26	4214027.72	184.17
A600	451997.39	4214043.27	187.23
A601	451978.90	4214049.82	188.26
A602	451942.10	4214054.25	189.72
A603	451874.22	4214053.88	193.44
A604	451837.17	4214041.74	194.19
A605	451801.27	4214016.29	196.44
A606	451780.23	4214014.82	197.77
A607	451652.47	4214035.91	204.57
A608	451637.42	4214045.15	208.44

ΣΥΝΤΕΤΑΓΜΕΝΕΣ ΚΟΡΥΦΩΝ ΓΡΑΜΜΩΝ ΟΡΙΟΘΕΤΗΣΗΣ ΡΕΜΑΤΟΣ: Y_AK.5

ΥΦΙΣΤΑΜΕΝΗ ΚΑΤΑΣΤΑΣΗ (ΧΩΡΙΣ ΕΡΓΑ)

ΣΥΣΤΗΜΑ ΑΝΑΦΟΡΑΣ ΕΓΣΑ 87

Κωδικός	Συν-νη X	Συν-νη Y	Συν-νη Z
Δ599Y	452118.27	4213999.84	181.58
Δ600Y	452112.62	4214007.33	182.05
Δ601Y	452096.32	4214012.65	182.89
Δ602Y	452051.48	4214005.29	185.21
Δ603Y	452027.22	4214013.32	186.14
Δ604Y	451999.95	4214028.07	187.30
Δ605Y	451987.74	4214034.73	187.71
Δ606Y	451977.46	4214035.05	188.42
Δ607Y	451937.13	4214034.52	190.75
Δ608Y	451891.57	4214036.60	192.04
Δ609Y	451879.97	4214035.90	192.63
Δ610Y	451847.46	4214022.80	194.39
Δ611Y	451812.98	4213996.78	196.58
Δ612Y	451788.18	4213987.31	197.59
Δ613Y	451774.51	4213989.28	197.90
Δ614Y	451702.68	4214004.79	201.09
Δ615Y	451667.47	4214008.10	203.17
Δ616Y	451639.82	4214016.93	204.66
A601Y	452119.51	4214029.15	182.72
A602Y	452104.04	4214033.79	183.20
A603Y	452057.27	4214029.70	184.29
A604Y	452008.94	4214042.12	186.92
A605Y	451996.18	4214048.82	187.70
A606Y	451979.05	4214051.44	188.33
A607Y	451942.10	4214054.25	189.72
A608Y	451874.22	4214053.88	193.44
A609Y	451837.17	4214041.74	194.19
A610Y	451801.27	4214016.29	196.44
A611Y	451780.23	4214014.82	197.77
A612Y	451652.47	4214035.91	204.57
A613Y	451637.42	4214045.15	208.44

ΥΠΟΜΝΗΜΑ ΕΡΓΩΝ

ΤΟΠΟΓΡΑΦΙΚΟ
- Ισοϋψείς από ψηφιοποίηση ΤΔ 1:5000 της ΓΥΣ
- Ισοϋψείς από στοιχεία τοπογράφησης
- Κιγκλίδωμα
- Φράχτης
- Συρματόπλεγμα
- Τοίχος - Μάντρα
- Ανάχωμα
- Πρανές
- Οικία, αριθμός ορόφων / είδος στέγης (Κ : Κεραμοσκεπής, Π : Πλακοσκεπής, Τσ : Τσίγγος, Ελ : Ελλενίτ, Λ : Λαμαρίνα)
- Υπόστεγο, Βεράντα
- Πινακίδες: Δ.Ε.Η. - Φυσικό Αέριο - Κ.Ο.Κ.
- Στύλοι : Δ.Ε.Η. - Ο.Τ.Ε. - Φωτισμού

ΔΙΕΥΘΕΤΟΥΜΕΝΟ ΡΕΜΑ / ΤΑΦΡΟΣ
- Μήκος εφαρμογής του έργου, Διαστάσεις Διατομής του προτεινόμενου έργου, Από Χ.Θ. έως Χ.Θ. εφαρμογής του έργου
- Άξονας προτεινόμενων έργων διευθέτησης/Χ.Θ.
- Ονομασία χαράξης με έργα
- Τραπεζοειδής Τάφρος Επενδεδυμένη με Λιθορριπή
- Διπλή Τραπεζοειδής Τάφρος Επενδεδυμένη με Λιθορριπή
- Τάφρος Επενδεδυμένη με Συρματοκιβώτια/Στρωμνές
- Ανεπένδυτη Τραπεζοειδής Διατομή / Απλή εκσκαφή
- Πρανή - Όρυγμα
- Πρανή - Επίχωμα
- Επιχωμάτωση
- Επανεπίχωση

ΥΦΙΣΤΑΜΕΝΗ ΚΑΤΑΣΤΑΣΗ (ΧΩΡΙΣ ΕΡΓΑ)
- Άξονας υφιστάμενης κατάστασης / Χ.Θ.
- Ονομασία χάραξης
- Υφιστάμενος οχετός
- Υφιστάμενος αγωγός ύδρευσης Φ355
- Όριο απαλλοτρίωσης ΠΕΟ ΑΘΗΝΩΝ ΘΗΒΩΝ (μελλοντική οδός)

ΟΡΙΟΘΕΤΗΣΗ
- Γραμμές οριοθέτησης προτεινόμενων έργων
- Γραμμές οριοθέτησης υφιστάμενης κατάστασης
- Γραμμή πλημμύρας προτεινόμενων έργων - Τ=50 έτη
- Γραμμή πλημμύρας υφιστάμενης κατάστασης - Τ=50 έτη

ΠΡΟΤΕΙΝΟΜΕΝΟΣ ΟΧΕΤΟΣ
- Μήκος, Διαστάσεις Διατομής, Ονομασία Οχετού
- Προτεινόμενος
- Έργο εισόδου/εξόδου
- Έργο εισόδου/εξόδου Συναρμογής μεταξύ τραπεζοειδούς και ορθογωνικής διατομής

ΚΛΕΙΔΑ

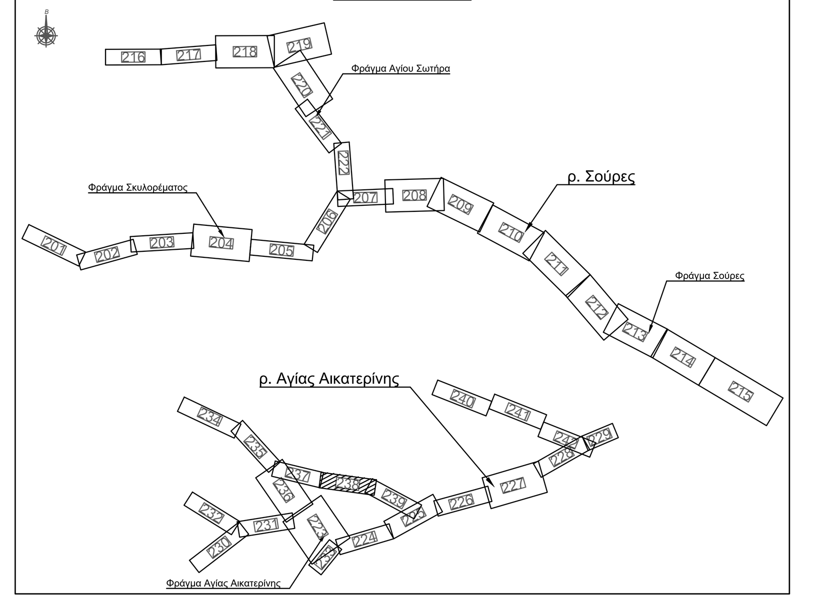

ΕΛΛΗΝΙΚΗ ΔΗΜΟΚΡΑΤΙΑ
ΠΕΡΙΦΕΡΕΙΑ ΑΤΤΙΚΗΣ
ΔΙΕΥΘΥΝΣΗ ΕΡΓΩΝ ΑΝΤΙΠΛΗΜΜΥΡΙΚΗΣ ΠΡΟΣΤΑΣΙΑΣ
ΤΜΗΜΑ ΠΡΟΓΡΑΜΜΑΤΟΣ ΚΑΙ ΜΕΛΕΤΩΝ

ΕΡΓΟ:

ΟΡΙΟΘΕΤΗΣΗ, ΔΙΕΥΘΕΤΗΣΗ ΚΑΙ ΕΡΓΑ ΑΝΑΣΧΕΣΗΣ ΡΕΜΑΤΩΝ ΣΟΥΡΕΣ ΚΑΙ ΑΓΙΑΣ ΑΙΚΑΤΕΡΙΝΗΣ ΑΝΑΝΤΗ ΠΟΛΕΩΣ ΜΑΝΔΡΑΣ

Χρηματοδότηση:
ΠΕΡΙΦ. ΑΤΤΙΚΗΣ (ΚΑΕ 9775.06.023)

ΜΕΛΕΤΗ:

ΜΕΛΕΤΗ ΟΡΙΟΘΕΤΗΣΗΣ

ΦΑΚΕΛΟΣ ΠΡΟΤΑΣΗΣ ΟΡΙΟΘΕΤΗΣΗΣ

ΤΙΤΛΟΣ ΣΧΕΔΙΟΥ:

ΟΡΙΖΟΝΤΙΟΓΡΑΦΙΑ ΠΡΟΤΑΣΗΣ ΟΡΙΟΘΕΤΗΣΗΣ ΚΛΑΔΟΥ ΑΚ.3 Χ.Θ. 0+975 ÷ Χ.Θ. 0+500 (16/20)

ΑΡΙΘΜΟΣ ΣΧΕΔΙΟΥ: ΟΡ-238 — ΕΚΔΟΣΗ: Γ
ΚΛΙΜΑΚΑ: 1:500
ΗΜΕΡΟΜΗΝΙΑ: ΔΕΚΕΜΒΡΙΟΣ 2025

ΑΝΑΔΟΧΟΣ: HYDROMENT ΣΥΜΒΟΥΛΟΙ ΜΗΧΑΝΙΚΟΙ Α.Ε. - ΥΔΡΟΕΞΥΓΙΑΝΤΙΚΗ Α.Ε. - ΚΡΗΤΣΩΤΑΚΗΣ ΓΕΩΡΓΙΟΣ
ΕΔΡΑ ΕΚΠΡΟΣΩΠΟΥ: ΣΟΛΩΜΟΥ 8, ΤΚ 15341, ΑΓ. ΠΑΡΑΣΚΕΥΗ, Ν. ΑΤΤΙΚΗΣ
ΤΗΛ: 210-7775514, ΦΑΞ: 210-7713925, E-mail : info@hydroment.gr

ΣΥΝΤΑΧΘΗΚΕ	ΓΙΑ ΤΟΝ ΜΕΛΕΤΗΤΗ
HYDROMENT Α.Ε. - ΥΔΡΟΕΞΥΓΙΑΝΤΙΚΗ Α.Ε.	ΓΕΩΡΓΙΟΣ ΤΣΟΤΣΩΝΗΣ Ο ΚΟΙΝΟΣ ΕΚΠΡΟΣΩΠΟΣ ΤΩΝ ΜΕΛΕΤΗΤΩΝ

ΕΛΕΓΧΘΗΚΕ	Η ΣΥΝΤΟΝΙΣΤΡΙΑ ΤΩΝ ΕΠΙΒΛΕΠΟΝΤΩΝ	ΚΟΡΠΑ Β. ΠΟΛΙΤΙΚΟΣ ΜΗΧΑΝΙΚΟΣ		
	Ο ΕΠΙΒΛΕΠΩΝ	ΦΑΡΜΑΚΗΣ Σ. ΤΟΠΟΓΡΑΦΟΣ ΜΗΧΑΝΙΚΟΣ		
	Ο ΠΡΟΪΣΤΑΜΕΝΟΣ	ΛΑΖΑΡΙΔΗΣ Σ. ΠΟΛΙΤΙΚΟΣ ΜΗΧΑΝΙΚΟΣ		
ΘΕΩΡΗΘΗΚΕ	Ο ΔΙΕΥΘΥΝΤΗΣ	ΛΑΖΑΡΙΔΗΣ Σ. ΠΟΛΙΤΙΚΟΣ ΜΗΧΑΝΙΚΟΣ		

ΑΝΑΘΕΩΡΗΣΕΙΣ

Α/Α	ΗΜΕΡΟΜΗΝΙΑ	ΑΙΤΙΑ ΑΝΑΘΕΩΡΗΣΗΣ

ΕΓΚΡΙΝΕΤΑΙ με τις κάτωθι παρατηρήσεις :

ΤΟ ΠΑΡΑΔΟΤΕΟ ΕΓΚΡΙΘΗΚΕ ΜΕ ΤΗΝ ΑΠΟΦΑΣΗ

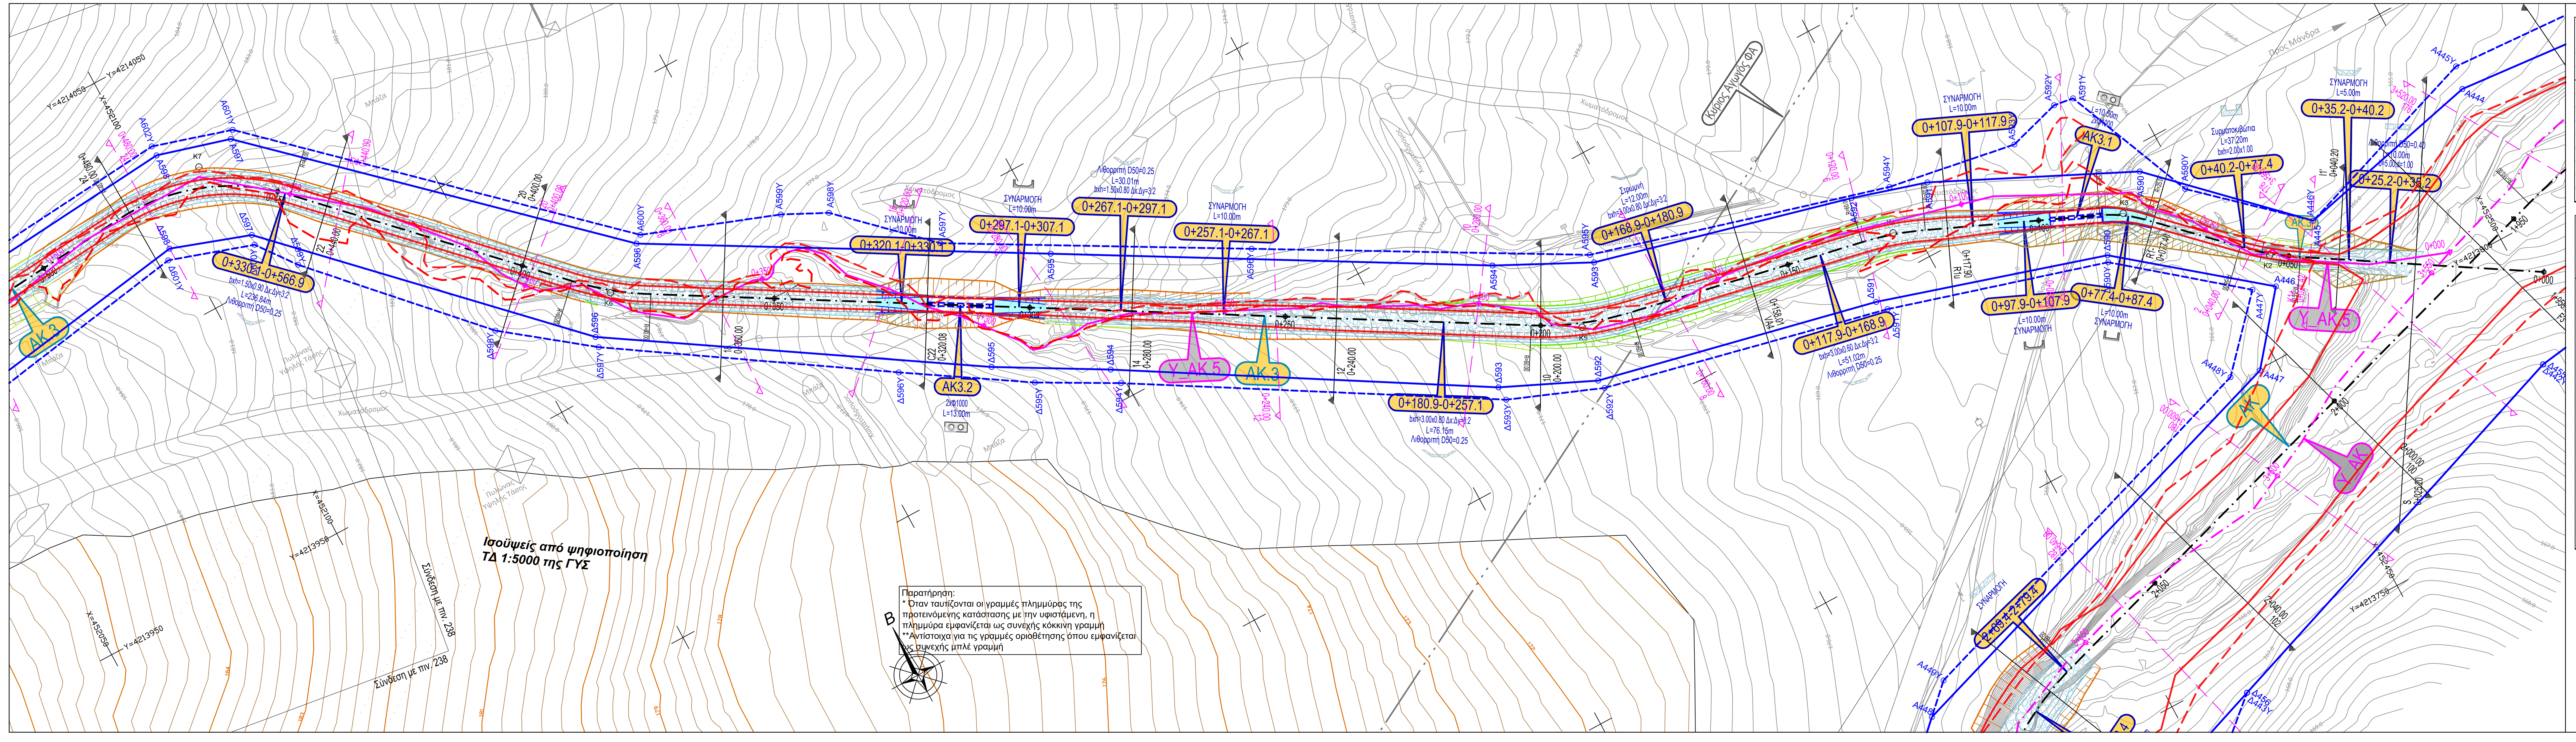

ΣΥΝΤΕΤΑΓΜΕΝΕΣ ΚΟΡΥΦΩΝ ΓΡΑΜΜΩΝ ΟΡΙΟΘΕΤΗΣΗΣ ΡΕΜΑΤΟΣ: ΑΚ

ΠΡΟΤΕΙΝΟΜΕΝΗ ΚΑΤΑΣΤΑΣΗ (ΜΕ ΕΡΓΑ)

ΣΥΣΤΗΜΑ ΑΝΑΦΟΡΑΣ ΕΓΣΑ 87

Κωδικός	Συν-νη X	Συν-νη Y	Συν-νη Z
Δ455	452495.67	4213774.52	164.99
Δ456	452414.23	4213745.46	167.31
A444	452507.30	4213829.43	164.30
A445	452469.41	4213820.58	165.31
A446	452456.86	4213812.74	165.20
A447	452446.35	4213799.76	165.34
A448	452357.69	4213770.48	169.11

ΣΥΝΤΕΤΑΓΜΕΝΕΣ ΚΟΡΥΦΩΝ ΓΡΑΜΜΩΝ ΟΡΙΟΘΕΤΗΣΗΣ ΡΕΜΑΤΟΣ: Y_AK

ΥΦΙΣΤΑΜΕΝΗ ΚΑΤΑΣΤΑΣΗ (ΧΩΡΙΣ ΕΡΓΑ)

ΣΥΣΤΗΜΑ ΑΝΑΦΟΡΑΣ ΕΓΣΑ 87

Κωδικός	Συν-νη X	Συν-νη Y	Συν-νη Z
Δ442Y	452495.67	4213774.52	164.99
Δ443Y	452414.23	4213745.46	167.31
A446Y	452508.28	4213833.91	164.48
A447Y	452469.41	4213820.58	165.31
A448Y	452452.51	4213814.33	165.42
A449Y	452440.66	4213801.33	165.86
A450Y	452363.11	4213775.72	169.11

ΣΥΝΤΕΤΑΓΜΕΝΕΣ ΚΟΡΥΦΩΝ ΓΡΑΜΜΩΝ ΟΡΙΟΘΕΤΗΣΗΣ ΡΕΜΑΤΟΣ: ΑΚ.3

ΠΡΟΤΕΙΝΟΜΕΝΗ ΚΑΤΑΣΤΑΣΗ (ΜΕ ΕΡΓΑ)

ΣΥΣΤΗΜΑ ΑΝΑΦΟΡΑΣ ΕΓΣΑ 87

Κωδικός	Συν-νη X	Συν-νη Y	Συν-νη Z
Δ590	452430.77	4213833.70	166.97
Δ591	452386.59	4213847.13	168.71
Δ592	452331.41	4213859.35	170.51
Δ593	452313.62	4213867.43	171.20
Δ594	452248.49	4213906.46	174.47
Δ595	452228.21	4213917.95	175.24
Δ596	452162.80	4213959.83	178.65
Δ597	452113.06	4214009.27	181.96
Δ598	452097.62	4214014.54	182.83
A590	452444.06	4213845.14	166.67
A591	452406.52	4213862.94	168.24
A592	452391.97	4213867.28	168.67
A593	452341.67	4213880.08	170.19
A594	452323.90	4213888.96	170.98
A595	452248.88	4213931.97	174.99
A596	452178.51	4213972.12	178.35
A597	452118.31	4214027.74	182.60
A598	452104.04	4214031.80	183.04

ΣΥΝΤΕΤΑΓΜΕΝΕΣ ΚΟΡΥΦΩΝ ΓΡΑΜΜΩΝ ΟΡΙΟΘΕΤΗΣΗΣ ΡΕΜΑΤΟΣ: Y_AK.5

ΥΦΙΣΤΑΜΕΝΗ ΚΑΤΑΣΤΑΣΗ (ΧΩΡΙΣ ΕΡΓΑ)

ΣΥΣΤΗΜΑ ΑΝΑΦΟΡΑΣ ΕΓΣΑ 87

Κωδικός	Συν-νη X	Συν-νη Y	Συν-νη Z
Δ590Y	452430.23	4213832.44	166.98
Δ591Y	452387.90	4213844.82	168.67
Δ592Y	452331.88	4213857.49	170.52
Δ593Y	452313.82	4213864.60	171.20
Δ594Y	452249.02	4213903.17	174.44
Δ595Y	452234.22	4213911.26	175.33
Δ596Y	452211.73	4213925.63	176.39
Δ597Y	452162.40	4213957.78	178.68
Δ598Y	452146.16	4213970.21	179.56
Δ599Y	452118.27	4213999.84	181.58
Δ600Y	452112.62	4214007.33	182.05
Δ601Y	452096.32	4214012.65	182.89
A590Y	452450.29	4213837.91	166.34
A591Y	452439.36	4213863.93	166.94
A592Y	452435.46	4213864.49	167.24
A593Y	452424.98	4213861.42	167.55
A594Y	452399.56	4213865.69	168.54
A595Y	452341.63	4213881.79	170.24
A596Y	452283.97	4213914.18	173.11
A597Y	452230.87	4213944.02	175.78
A598Y	452214.51	4213959.56	176.71
A599Y	452206.06	4213963.76	177.06
A600Y	452179.98	4213973.27	178.37
A601Y	452119.51	4214029.15	182.72
A602Y	452104.04	4214033.79	183.20

ΥΠΟΜΝΗΜΑ ΕΡΓΩΝ

ΤΟΠΟΓΡΑΦΙΚΟ
- Ισοϋψείς από ψηφιοποίηση ΤΔ 1:5000 της ΓΥΣ
- Ισοϋψείς από στοιχεία τοπογράφησης
- Κιγκλίδωμα
- Φράχτης
- Συρματόπλεγμα
- Τοίχος - Μάντρα
- Ανάχωμα
- Πρανές
- Οικία, αριθμός ορόφων / είδος στέγης (Κ : Κεραμοσκεπής, Π : Πλακοσκεπής, Τσ : Τσίγγος, Ελ : Ελλενίτ, Λ : Λαμαρίνα)
- Υπόστεγο, Βεράντα
- Πινακίδες: Δ.Ε.Η. - Φυσικό Αέριο - Κ.Ο.Κ.
- Στύλοι : Δ.Ε.Η. - Ο.Τ.Ε. - Φωτισμού

ΔΙΕΥΘΕΤΟΥΜΕΝΟ ΡΕΜΑ / ΤΑΦΡΟΣ
- Μήκος εφαρμογής του έργου, Διαστάσεις Διατομής του προτεινόμενου έργου, Από Χ.Θ. έως Χ.Θ. εφαρμογής του έργου
- Άξονας προτεινόμενων έργων διευθέτησης/Χ.Θ.
- Ονομασία χαράξης με έργα
- Τραπεζοειδής Τάφρος Επενδεδυμένη με Λιθορριπή
- Διπλή Τραπεζοειδής Τάφρος Επενδεδυμένη με Λιθορριπή
- Τάφρος Επενδεδυμένη με Συρματοκιβώτια/Στρωμνές
- Ανεπένδυτη Τραπεζοειδής Διατομή / Απλή εκσκαφή
- Πρανή - Όρυγμα
- Πρανή - Επίχωμα
- Επιχωμάτωση
- Επανεπίχωση

ΥΦΙΣΤΑΜΕΝΗ ΚΑΤΑΣΤΑΣΗ (ΧΩΡΙΣ ΕΡΓΑ)
- Άξονας υφιστάμενης κατάστασης / Χ.Θ.
- Ονομασία χάραξης
- Υφιστάμενος οχετός
- Υφιστάμενος αγωγός ύδρευσης Φ355
- Όριο απαλλοτρίωσης ΠΕΟ ΑΘΗΝΩΝ ΘΗΒΩΝ (μελλοντική οδός)

ΟΡΙΟΘΕΤΗΣΗ
- Γραμμές οριοθέτησης προτεινόμενων έργων
- Γραμμές οριοθέτησης υφιστάμενης κατάστασης
- Γραμμή πλημμύρας προτεινόμενων έργων - Τ=50 έτη
- Γραμμή πλημμύρας υφιστάμενης κατάστασης - Τ=50 έτη

ΠΡΟΤΕΙΝΟΜΕΝΟΣ ΟΧΕΤΟΣ
- Μήκος, Διαστάσεις Διατομής, Ονομασία Οχετού
- Προτεινόμενος
- Έργο εισόδου/εξόδου
- Έργο εισόδου/εξόδου Συναρμογής μεταξύ τραπεζοειδούς και ορθογωνικής διατομής

ΚΛΕΙΔΑ

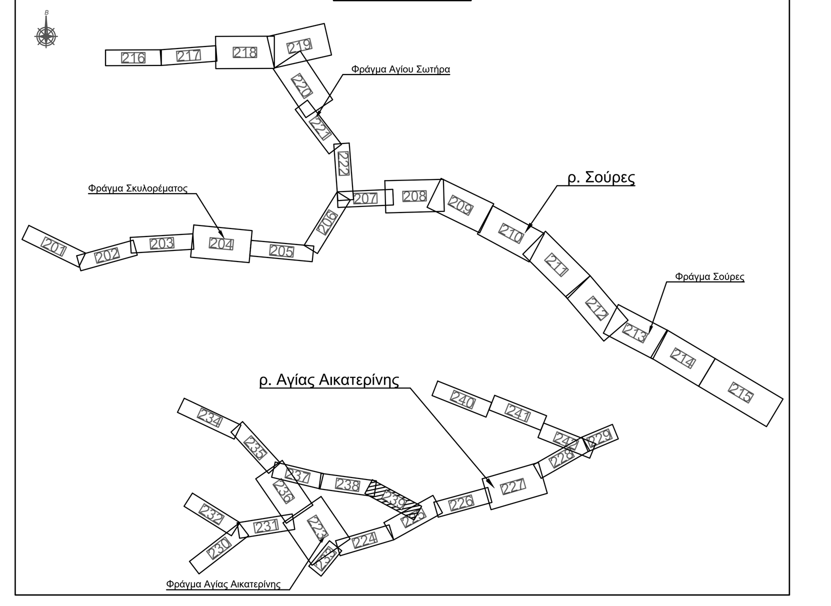

ΕΛΛΗΝΙΚΗ ΔΗΜΟΚΡΑΤΙΑ
ΠΕΡΙΦΕΡΕΙΑ ΑΤΤΙΚΗΣ
ΔΙΕΥΘΥΝΣΗ ΕΡΓΩΝ ΑΝΤΙΠΛΗΜΜΥΡΙΚΗΣ ΠΡΟΣΤΑΣΙΑΣ
ΤΜΗΜΑ ΠΡΟΓΡΑΜΜΑΤΟΣ ΚΑΙ ΜΕΛΕΤΩΝ

ΕΡΓΟ:
ΟΡΙΟΘΕΤΗΣΗ, ΔΙΕΥΘΕΤΗΣΗ ΚΑΙ ΕΡΓΑ ΑΝΑΣΧΕΣΗΣ ΡΕΜΑΤΩΝ ΣΟΥΡΕΣ ΚΑΙ ΑΓΙΑΣ ΑΙΚΑΤΕΡΙΝΗΣ ΑΝΑΝΤΗ ΠΟΛΕΩΣ ΜΑΝΔΡΑΣ

Χρηματοδότηση:
ΠΕΡΙΦ. ΑΤΤΙΚΗΣ (ΚΑΕ 9775.06.023)

ΜΕΛΕΤΗ:
ΜΕΛΕΤΗ ΟΡΙΟΘΕΤΗΣΗΣ
ΦΑΚΕΛΟΣ ΠΡΟΤΑΣΗΣ ΟΡΙΟΘΕΤΗΣΗΣ

ΤΙΤΛΟΣ ΣΧΕΔΙΟΥ:

ΟΡΙΖΟΝΤΙΟΓΡΑΦΙΑ ΠΡΟΤΑΣΗΣ ΟΡΙΟΘΕΤΗΣΗΣ ΚΛΑΔΟΥ ΑΚ.3 Χ.Θ. 0+500 ÷ Χ.Θ. 0+000 - ΣΥΜΒΟΛΗ ΜΕ ΑΚ (17/20)

ΑΡΙΘΜΟΣ ΣΧΕΔΙΟΥ: ΟΡ-239 — ΕΚΔΟΣΗ: Γ
ΚΛΙΜΑΚΑ: 1:500
ΗΜΕΡΟΜΗΝΙΑ: ΔΕΚΕΜΒΡΙΟΣ 2025

ΑΝΑΔΟΧΟΣ: HYDROMENT ΣΥΜΒΟΥΛΟΙ ΜΗΧΑΝΙΚΟΙ Α.Ε. - ΥΔΡΟΕΞΥΓΙΑΝΤΙΚΗ Α.Ε. - ΚΡΗΤΣΩΤΑΚΗΣ ΓΕΩΡΓΙΟΣ
ΕΔΡΑ ΕΚΠΡΟΣΩΠΟΥ: ΣΟΛΩΜΟΥ 8, ΤΚ 15341, ΑΓ. ΠΑΡΑΣΚΕΥΗ, Ν. ΑΤΤΙΚΗΣ
ΤΗΛ: 210-7775514, ΦΑΞ: 210-7713925, E-mail : info@hydroment.gr

ΣΥΝΤΑΧΘΗΚΕ	ΓΙΑ ΤΟΝ ΜΕΛΕΤΗΤΗ
HYDROMENT Α.Ε. - ΥΔΡΟΕΞΥΓΙΑΝΤΙΚΗ Α.Ε.	ΓΕΩΡΓΙΟΣ ΤΣΟΤΣΩΝΗΣ Ο ΚΟΙΝΟΣ ΕΚΠΡΟΣΩΠΟΣ ΤΩΝ ΜΕΛΕΤΗΤΩΝ

ΕΛΕΓΧΘΗΚΕ	Η ΣΥΝΤΟΝΙΣΤΡΙΑ ΤΩΝ ΕΠΙΒΛΕΠΟΝΤΩΝ	ΚΟΡΠΑ Β. ΠΟΛΙΤΙΚΟΣ ΜΗΧΑΝΙΚΟΣ		
	Ο ΕΠΙΒΛΕΠΩΝ	ΦΑΡΜΑΚΗΣ Σ. ΤΟΠΟΓΡΑΦΟΣ ΜΗΧΑΝΙΚΟΣ		
	Ο ΠΡΟΪΣΤΑΜΕΝΟΣ	ΛΑΖΑΡΙΔΗΣ Σ. ΠΟΛΙΤΙΚΟΣ ΜΗΧΑΝΙΚΟΣ		
ΘΕΩΡΗΘΗΚΕ	Ο ΔΙΕΥΘΥΝΤΗΣ	ΛΑΖΑΡΙΔΗΣ Σ. ΠΟΛΙΤΙΚΟΣ ΜΗΧΑΝΙΚΟΣ		

ΑΝΑΘΕΩΡΗΣΕΙΣ

Α/Α	ΗΜΕΡΟΜΗΝΙΑ	ΑΙΤΙΑ ΑΝΑΘΕΩΡΗΣΗΣ

ΕΓΚΡΙΝΕΤΑΙ με τις κάτωθι παρατηρήσεις :

ΤΟ ΠΑΡΑΔΟΤΕΟ ΕΓΚΡΙΘΗΚΕ ΜΕ ΤΗΝ ΑΠΟΦΑΣΗ