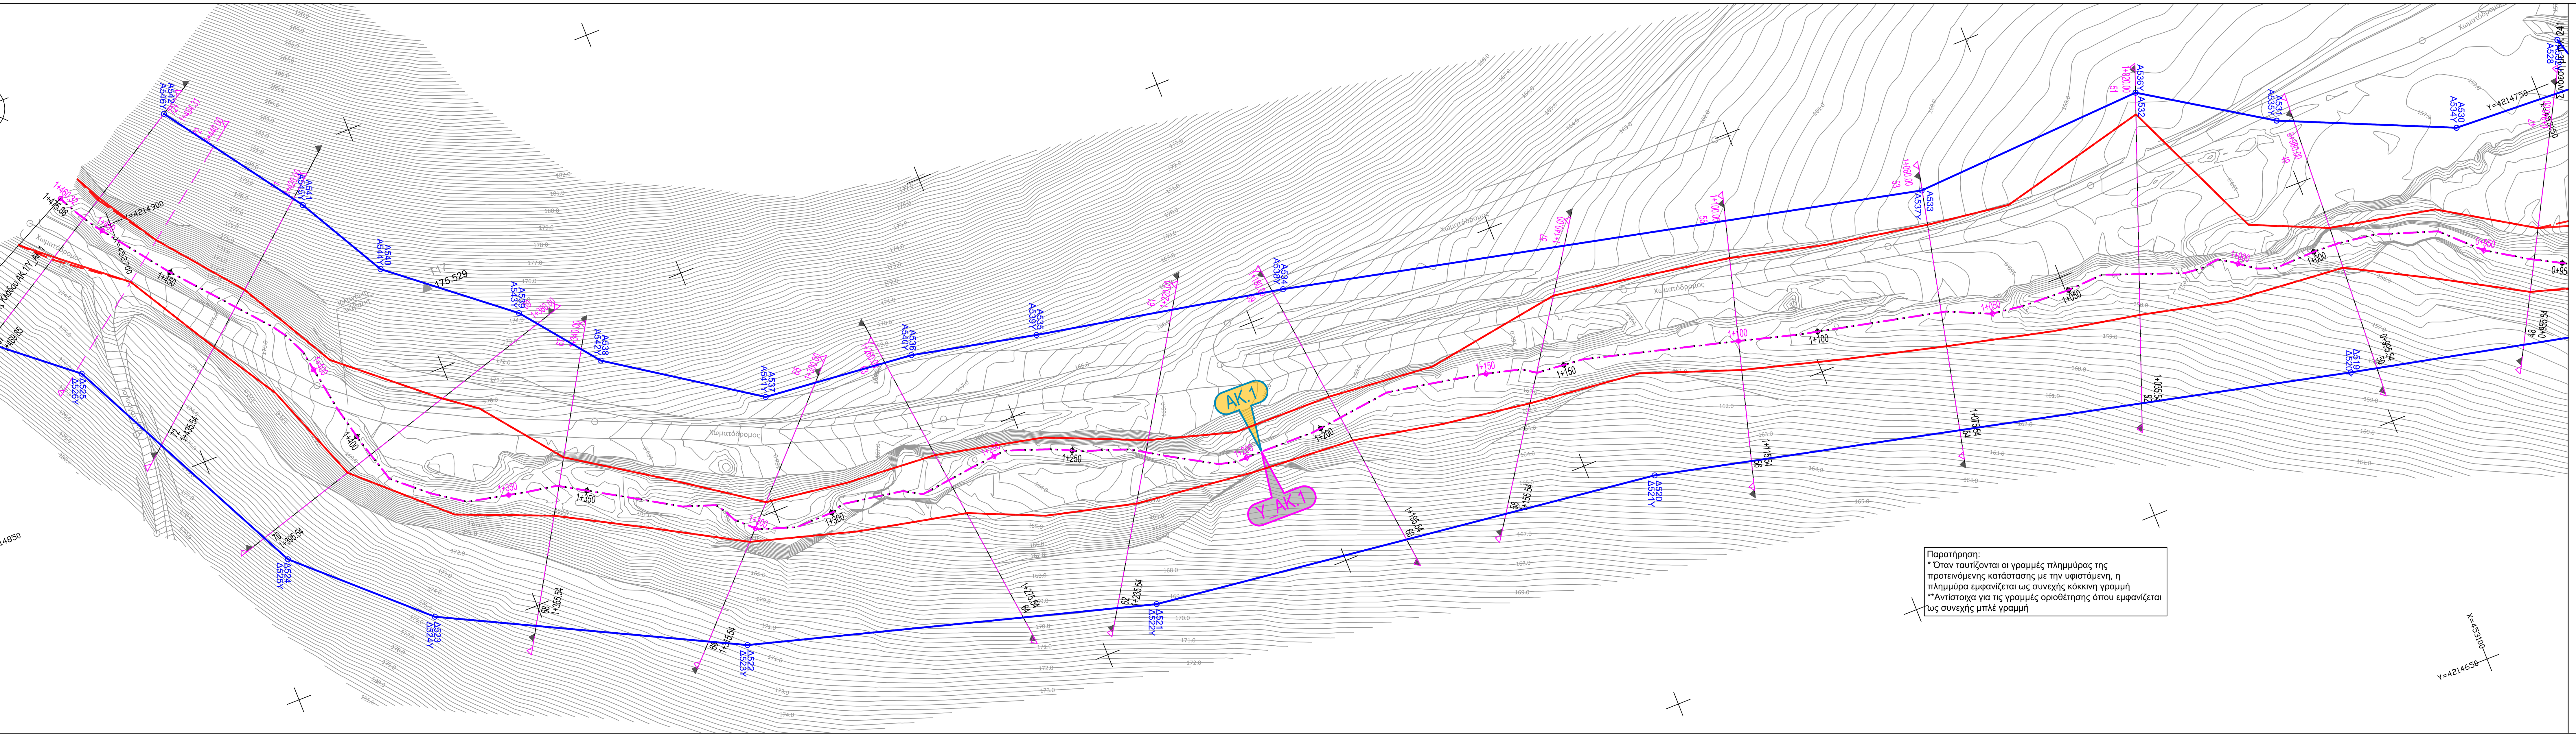

Παρατήρηση:
* Όταν ταυτίζονται οι γραμμές πλημμύρας της προτεινόμενης κατάστασης με την υφιστάμενη, η πλημμύρα εμφανίζεται ως συνεχής κόκκινη γραμμή
**Αντίστοιχα για τις γραμμές οριοθέτησης όπου εμφανίζεται ως συνεχής μπλέ γραμμή

ΣΥΝΤΕΤΑΓΜΕΝΕΣ ΚΟΡΥΦΩΝ ΓΡΑΜΜΩΝ ΟΡΙΟΘΕΤΗΣΗΣ ΡΕΜΑΤΟΣ: ΑΚ.1
ΠΡΟΤΕΙΝΟΜΕΝΗ ΚΑΤΑΣΤΑΣΗ (ΜΕ ΕΡΓΑ)
ΣΥΣΤΗΜΑ ΑΝΑΦΟΡΑΣ ΕΓΣΑ 87

Κωδικός	Συν-νη X	Συν-νη Y	Συν-νη Z
Δ519	453095.91	4214711.84	158.39
Δ520	452962.16	4214743.22	164.74
Δ521	452862.52	4214755.67	169.35
Δ522	452785.32	4214777.69	171.87
Δ523	452730.63	4214805.31	175.36
Δ524	452708.10	4214826.31	176.27
Δ525	452684.05	4214874.85	175.90
Δ526	452669.27	4214887.13	177.62
A528	453157.34	4214757.34	157.41
A530	453132.71	4214748.65	156.89
A531	453100.57	4214762.87	157.43
A532	453076.97	4214778.11	158.46
A533	453031.13	4214775.75	159.78
A534	452908.12	4214803.77	165.20
A535	452860.10	4214813.19	167.15
A536	452835.94	4214818.52	168.04
A537	452806.50	4214821.42	168.81
A538	452779.18	4214839.90	171.73
A539	452767.76	4214854.40	174.35
A540	452745.81	4214872.34	176.25
A541	452736.30	4214889.56	178.66
A542	452717.68	4214916.11	180.97

ΣΥΝΤΕΤΑΓΜΕΝΕΣ ΚΟΡΥΦΩΝ ΓΡΑΜΜΩΝ ΟΡΙΟΘΕΤΗΣΗΣ ΡΕΜΑΤΟΣ: Υ_ΑΚ.1
ΥΦΙΣΤΑΜΕΝΗ ΚΑΤΑΣΤΑΣΗ (ΧΩΡΙΣ ΕΡΓΑ)
ΣΥΣΤΗΜΑ ΑΝΑΦΟΡΑΣ ΕΓΣΑ 87

Κωδικός	Συν-νη X	Συν-νη Y	Συν-νη Z
Δ520Y	453095.91	4214711.84	158.39
Δ521Y	452962.16	4214743.22	164.74
Δ522Y	452862.52	4214755.67	169.35
Δ523Y	452785.32	4214777.69	171.87
Δ524Y	452730.63	4214805.31	175.36
Δ525Y	452708.10	4214826.31	176.27
Δ526Y	452684.05	4214874.85	175.90
Δ527Y	452669.27	4214887.13	177.62
A532Y	453157.34	4214757.34	157.41
A534Y	453132.71	4214748.65	156.89
A535Y	453100.57	4214762.87	157.43
A536Y	453076.97	4214778.11	158.46
A537Y	453031.13	4214775.75	159.78
A538Y	452908.12	4214803.77	165.20
A539Y	452860.10	4214813.19	167.15
A540Y	452835.94	4214818.52	168.04
A541Y	452806.50	4214821.42	168.81
A542Y	452779.18	4214839.90	171.73
A543Y	452767.76	4214854.40	174.35
A544Y	452745.81	4214872.34	176.25
A545Y	452736.30	4214889.56	178.66
A546Y	452717.68	4214916.11	180.97

ΥΠΟΜΝΗΜΑ ΕΡΓΩΝ

ΤΟΠΟΓΡΑΦΙΚΟ
- Ισοϋψείς από ψηφιοποίηση ΤΔ 1:5000 της ΓΥΣ
- Ισοϋψείς από στοιχεία τοπογράφησης
- Κιγκλίδωμα
- Φράχτης
- Συρματόπλεγμα
- Τοίχος - Μάντρα
- Ανάχωμα
- Πρανές
- 1/Κ — Οικία, αριθμός ορόφων / είδος στέγης (Κ : Κεραμοσκεπής, Π : Πλακοσκεπής, Τσ : Τσίγγος, Ελ : Ελλενίτ, Λ : Λαμαρίνα)
- Υπόστεγο, Βεράντα
- Πινακίδες: Δ.Ε.Η. - Φυσικό Αέριο - Κ.Ο.Κ.
- Στύλοι : Δ.Ε.Η. - Ο.Τ.Ε. - Φωτισμού

ΔΙΕΥΘΕΤΟΥΜΕΝΟ ΡΕΜΑ / ΤΑΦΡΟΣ
- Μήκος εφαρμογής του έργου / Διαστάσεις Διατομής του προτεινόμενου έργου / Από Χ.Θ. έως Χ.Θ. εφαρμογής του έργου
- Άξονας προτεινόμενων έργων διευθέτησης/Χ.Θ.
- Ονομασία χάραξης με έργα
- Τραπεζοειδής Τάφρος Επενδεδυμένη με Λιθορριπή
- Διπλή Τραπεζοειδής Τάφρος Επενδεδυμένη με Λιθορριπή
- Τάφρος Επενδεδυμένη με Συρματοκιβώτια/Στρωμνές
- Ανεπένδυτη Τραπεζοειδής Διατομή / Απλή εκσκαφή
- Πρανή - Όρυγμα
- Πρανή - Επίχωμα
- Επιχωμάτωση
- Επανεπίχωση

ΥΦΙΣΤΑΜΕΝΗ ΚΑΤΑΣΤΑΣΗ (ΧΩΡΙΣ ΕΡΓΑ)
- Άξονας υφιστάμενης κατάστασης / Χ.Θ.
- Ονομασία χάραξης
- Υφιστάμενος οχετός
- Υφιστάμενος αγωγός ύδρευσης Φ355
- Όριο απαλλοτρίωσης ΠΕΟ ΑΘΗΝΩΝ ΘΗΒΩΝ (μελλοντική οδός)

ΟΡΙΟΘΕΤΗΣΗ
- Γραμμές οριοθέτησης προτεινόμενων έργων
- Γραμμές οριοθέτησης υφιστάμενης κατάστασης
- Γραμμή πλημμύρας προτεινόμενων έργων - Τ=50 έτη
- Γραμμή πλημμύρας υφιστάμενης κατάστασης - Τ=50 έτη

ΠΡΟΤΕΙΝΟΜΕΝΟΣ ΟΧΕΤΟΣ
- Μήκος / Διαστάσεις Διατομής / Ονομασία Οχετού
- Προτεινόμενος
- Έργο εισόδου/εξόδου
- Έργο εισόδου/εξόδου Συναρμογής μεταξύ τραπεζοειδούς και ορθογωνικής διατομής

ΚΛΕΙΔΑ

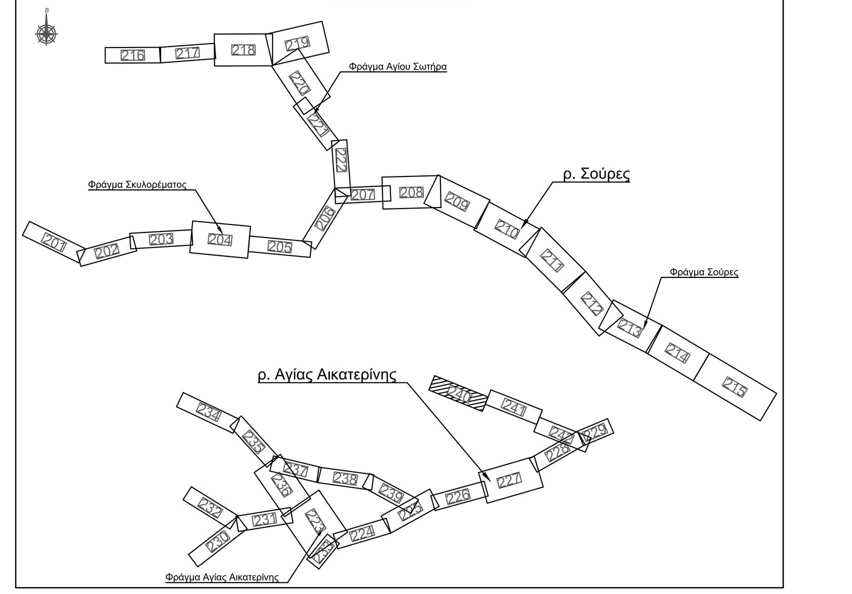

ΕΛΛΗΝΙΚΗ ΔΗΜΟΚΡΑΤΙΑ
ΠΕΡΙΦΕΡΕΙΑ ΑΤΤΙΚΗΣ
ΔΙΕΥΘΥΝΣΗ ΕΡΓΩΝ ΑΝΤΙΠΛΗΜΜΥΡΙΚΗΣ ΠΡΟΣΤΑΣΙΑΣ
ΤΜΗΜΑ ΠΡΟΓΡΑΜΜΑΤΟΣ ΚΑΙ ΜΕΛΕΤΩΝ

ΕΡΓΟ:
ΟΡΙΟΘΕΤΗΣΗ, ΔΙΕΥΘΕΤΗΣΗ ΚΑΙ ΕΡΓΑ ΑΝΑΣΧΕΣΗΣ ΡΕΜΑΤΩΝ ΣΟΥΡΕΣ ΚΑΙ ΑΓΙΑΣ ΑΙΚΑΤΕΡΙΝΗΣ ΑΝΑΝΤΗ ΠΟΛΕΩΣ ΜΑΝΔΡΑΣ
Χρηματοδότηση:
ΠΕΡΙΦ. ΑΤΤΙΚΗΣ (ΚΑΕ 9775.06.023)

ΜΕΛΕΤΗ:
ΜΕΛΕΤΗ ΟΡΙΟΘΕΤΗΣΗΣ
ΦΑΚΕΛΟΣ ΠΡΟΤΑΣΗΣ ΟΡΙΟΘΕΤΗΣΗΣ

ΤΙΤΛΟΣ ΣΧΕΔΙΟΥ:
ΟΡΙΖΟΝΤΙΟΓΡΑΦΙΑ ΠΡΟΤΑΣΗΣ ΟΡΙΟΘΕΤΗΣΗΣ ΚΛΑΔΟΥ ΑΚ.1
Χ.Θ. 1+475.86 ÷ Χ.Θ. 0+949.2
(18/20)

ΑΡΙΘΜΟΣ ΣΧΕΔΙΟΥ: **ΟΡ-240** ΕΚΔΟΣΗ: **Γ**
ΚΛΙΜΑΚΑ: **1:500**
ΗΜΕΡΟΜΗΝΙΑ: ΔΕΚΕΜΒΡΙΟΣ 2025

ΑΝΑΔΟΧΟΣ: HYDROMENT ΣΥΜΒΟΥΛΟΙ ΜΗΧΑΝΙΚΟΙ Α.Ε. - ΥΔΡΟΕΞΥΓΙΑΝΤΙΚΗ Α.Ε. - ΚΡΗΤΣΩΤΑΚΗΣ ΓΕΩΡΓΙΟΣ
ΕΔΡΑ ΕΚΠΡΟΣΩΠΟΥ: ΣΟΛΩΜΟΥ 8, ΤΚ 15341, ΑΓ. ΠΑΡΑΣΚΕΥΗ, Ν. ΑΤΤΙΚΗΣ
ΤΗΛ: 210-7775514, ΦΑΞ: 210-7713925, E-mail : info@hydroment.gr

ΣΥΝΤΑΧΘΗΚΕ	ΓΙΑ ΤΟΝ ΜΕΛΕΤΗΤΗ
HYDROMENT Α.Ε. - ΥΔΡΟΕΞΥΓΙΑΝΤΙΚΗ Α.Ε.	ΓΕΩΡΓΙΟΣ ΤΣΟΤΣΩΝΗΣ Ο ΚΟΙΝΟΣ ΕΚΠΡΟΣΩΠΟΣ ΤΩΝ ΜΕΛΕΤΗΤΩΝ

ΕΛΕΓΧΘΗΚΕ	Η ΣΥΝΤΟΝΙΣΤΡΙΑ ΤΩΝ ΕΠΙΒΛΕΠΟΝΤΩΝ	ΚΟΡΠΑ Β. ΠΟΛΙΤΙΚΟΣ ΜΗΧΑΝΙΚΟΣ	
	Ο ΕΠΙΒΛΕΠΩΝ	ΦΑΡΜΑΚΗΣ Σ. ΤΟΠΟΓΡΑΦΟΣ ΜΗΧΑΝΙΚΟΣ	
	Ο ΠΡΟΪΣΤΑΜΕΝΟΣ	ΛΑΖΑΡΙΔΗΣ Σ. ΠΟΛΙΤΙΚΟΣ ΜΗΧΑΝΙΚΟΣ	
ΘΕΩΡΗΘΗΚΕ	Ο ΔΙΕΥΘΥΝΤΗΣ	ΛΑΖΑΡΙΔΗΣ Σ. ΠΟΛΙΤΙΚΟΣ ΜΗΧΑΝΙΚΟΣ	

ΑΝΑΘΕΩΡΗΣΕΙΣ

Α/Α	ΗΜΕΡΟΜΗΝΙΑ	ΑΙΤΙΑ ΑΝΑΘΕΩΡΗΣΗΣ

ΕΓΚΡΙΝΕΤΑΙ με τις κάτωθι παρατηρήσεις :

ΤΟ ΠΑΡΑΔΟΤΕΟ ΕΓΚΡΙΘΗΚΕ ΜΕ ΤΗΝ ΑΠΟΦΑΣΗ

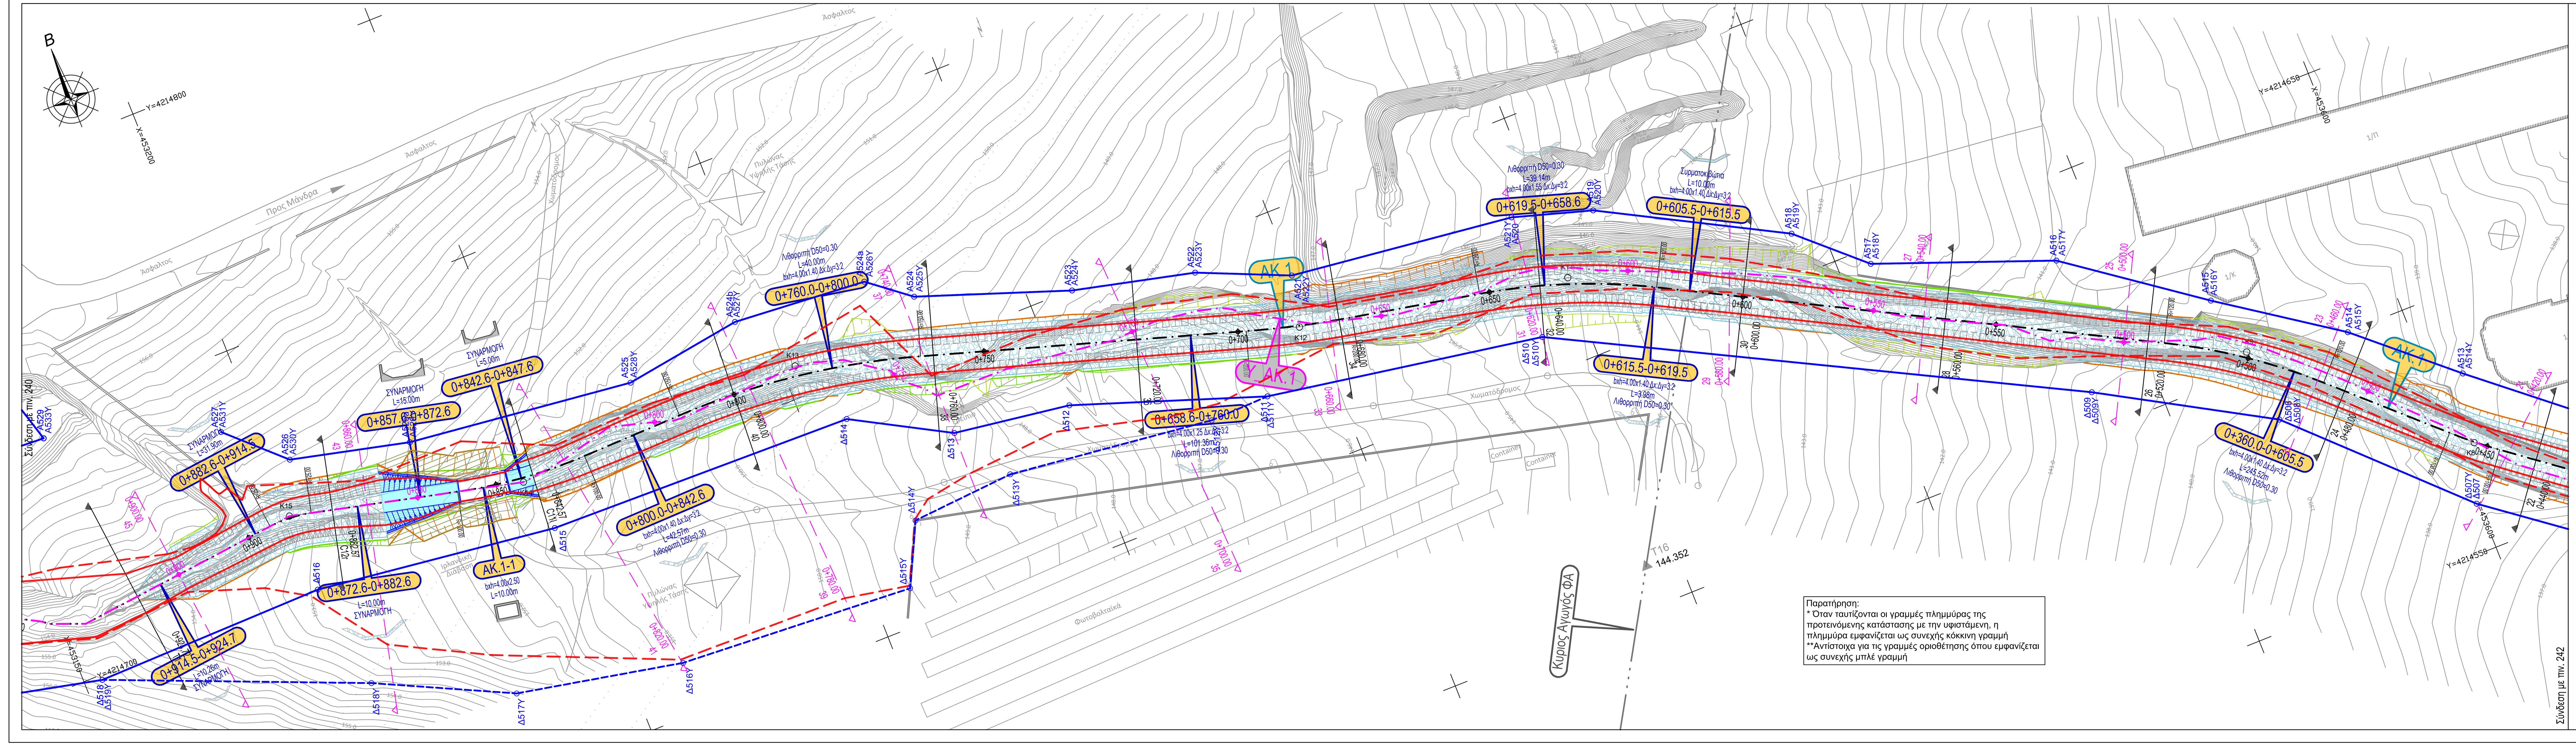

Παρατήρηση:
* Όταν ταυτίζονται οι γραμμές πλημμύρας της προτεινόμενης κατάστασης με την υφιστάμενη, η πλημμύρα εμφανίζεται ως συνεχής κόκκινη γραμμή
**Αντίστοιχα για τις γραμμές οριοθέτησης όπου εμφανίζεται ως συνεχής μπλέ γραμμή

ΣΥΝΤΕΤΑΓΜΕΝΕΣ ΚΟΡΥΦΩΝ ΓΡΑΜΜΩΝ ΟΡΙΟΘΕΤΗΣΗΣ ΡΕΜΑΤΟΣ: ΑΚ.1
ΠΡΟΤΕΙΝΟΜΕΝΗ ΚΑΤΑΣΤΑΣΗ (ΜΕ ΕΡΓΑ)
ΣΥΣΤΗΜΑ ΑΝΑΦΟΡΑΣ ΕΓΣΑ 87

Κωδικός	Συν-νη X	Συν-νη Y	Συν-νη Z
Δ507	453599.61	4214559.34	137.73
Δ508	453569.69	4214588.97	139.62
Δ509	453537.42	4214607.52	140.62
Δ510	453441.11	4214657.36	144.64
Δ511	453386.66	4214666.41	146.24
Δ512	453349.85	4214679.13	147.70
Δ513	453326.85	4214682.39	148.79
Δ514	453308.22	4214692.74	149.38
Δ515	453247.06	4214693.98	151.53
Δ516	453199.35	4214699.88	152.95
Δ518	453153.51	4214699.01	155.45
A513	453606.52	4214584.10	138.39
A514	453588.51	4214599.95	139.60
A515	453565.77	4214615.62	140.12
A516	453540.49	4214634.09	140.89
A517	453506.36	4214646.93	142.30
A518	453494.09	4214658.17	143.35
A519	453459.56	4214676.77	144.88
A520	453444.16	4214681.40	145.53
A521	453399.86	4214686.69	147.21
A522	453382.41	4214694.23	147.70
A523	453358.65	4214699.87	148.49
A524	453329.37	4214710.17	149.32
A524a	453321.38	4214716.50	149.91
A524b	453294.83	4214718.52	150.67
A525	453271.40	4214715.01	151.23
A525a	453226.82	4214720.11	152.80
A526	453203.64	4214725.62	153.59
A527	453193.07	4214735.65	154.41
A529	453160.24	4214747.33	156.99

ΣΥΝΤΕΤΑΓΜΕΝΕΣ ΚΟΡΥΦΩΝ ΓΡΑΜΜΩΝ ΟΡΙΟΘΕΤΗΣΗΣ ΡΕΜΑΤΟΣ: Υ_ΑΚ.1
ΥΦΙΣΤΑΜΕΝΗ ΚΑΤΑΣΤΑΣΗ (ΧΩΡΙΣ ΕΡΓΑ)
ΣΥΣΤΗΜΑ ΑΝΑΦΟΡΑΣ ΕΓΣΑ 87

Κωδικός	Συν-νη X	Συν-νη Y	Συν-νη Z
Δ507Y	453599.61	4214559.34	137.73
Δ508Y	453569.69	4214588.97	139.62
Δ509Y	453537.42	4214607.52	140.62
Δ510Y	453441.11	4214657.36	144.64
Δ511Y	453386.66	4214666.41	146.24
Δ512Y	453374.75	4214666.09	146.76
Δ513Y	453334.08	4214670.81	148.46
Δ514Y	453313.44	4214669.25	149.32
Δ515Y	453307.57	4214657.27	149.41
Δ516Y	453260.72	4214660.09	151.10
Δ517Y	453228.14	4214666.56	153.21
Δ518Y	453202.38	4214678.95	153.65
Δ519Y	453153.51	4214699.01	155.45
A514Y	453606.52	4214584.10	138.39
A515Y	453588.51	4214599.95	139.60
A516Y	453565.77	4214615.62	140.12
A517Y	453540.49	4214634.09	140.89
A518Y	453506.36	4214646.93	142.30
A519Y	453494.09	4214658.17	143.35
A520Y	453459.56	4214676.77	144.88
A521Y	453444.16	4214681.40	145.53
A522Y	453399.86	4214686.69	147.21
A523Y	453382.41	4214694.23	147.70
A524Y	453358.65	4214699.87	148.49
A525Y	453329.37	4214710.17	149.32
A526Y	453321.38	4214716.50	149.91
A527Y	453294.83	4214718.52	150.67
A528Y	453271.40	4214715.01	151.23
A529Y	453226.82	4214720.11	152.80
A530Y	453203.64	4214725.62	153.59
A531Y	453193.07	4214735.65	154.41
A533Y	453160.24	4214747.33	156.99

ΥΠΟΜΝΗΜΑ ΕΡΓΩΝ

ΤΟΠΟΓΡΑΦΙΚΟ
- Ισοϋψείς από ψηφιοποίηση ΤΔ 1:5000 της ΓΥΣ
- Ισοϋψείς από στοιχεία τοπογράφησης
- Κιγκλίδωμα
- Φράχτης
- Συρματόπλεγμα
- Τοίχος - Μάντρα
- Ανάχωμα
- Πρανές
- 1/Κ — Οικία, αριθμός ορόφων / είδος στέγης (Κ : Κεραμοσκεπής, Π : Πλακοσκεπής, Τσ : Τσίγγος, Ελ : Ελλενίτ, Λ : Λαμαρίνα)
- Υπόστεγο, Βεράντα
- Πινακίδες: Δ.Ε.Η. - Φυσικό Αέριο - Κ.Ο.Κ.
- Στύλοι : Δ.Ε.Η. - Ο.Τ.Ε. - Φωτισμού

ΔΙΕΥΘΕΤΟΥΜΕΝΟ ΡΕΜΑ / ΤΑΦΡΟΣ
- Μήκος εφαρμογής του έργου / Διαστάσεις Διατομής του προτεινόμενου έργου / Από Χ.Θ. έως Χ.Θ. εφαρμογής του έργου
- Άξονας προτεινόμενων έργων διευθέτησης/Χ.Θ.
- Ονομασία χάραξης με έργα
- Τραπεζοειδής Τάφρος Επενδεδυμένη με Λιθορριπή
- Διπλή Τραπεζοειδής Τάφρος Επενδεδυμένη με Λιθορριπή
- Τάφρος Επενδεδυμένη με Συρματοκιβώτια/Στρωμνές
- Ανεπένδυτη Τραπεζοειδής Διατομή / Απλή εκσκαφή
- Πρανή - Όρυγμα
- Πρανή - Επίχωμα
- Επιχωμάτωση
- Επανεπίχωση

ΥΦΙΣΤΑΜΕΝΗ ΚΑΤΑΣΤΑΣΗ (ΧΩΡΙΣ ΕΡΓΑ)
- Άξονας υφιστάμενης κατάστασης / Χ.Θ.
- Ονομασία χάραξης
- Υφιστάμενος οχετός
- Υφιστάμενος αγωγός ύδρευσης Φ355
- Όριο απαλλοτρίωσης ΠΕΟ ΑΘΗΝΩΝ ΘΗΒΩΝ (μελλοντική οδός)

ΟΡΙΟΘΕΤΗΣΗ
- Γραμμές οριοθέτησης προτεινόμενων έργων
- Γραμμές οριοθέτησης υφιστάμενης κατάστασης
- Γραμμή πλημμύρας προτεινόμενων έργων - Τ=50 έτη
- Γραμμή πλημμύρας υφιστάμενης κατάστασης - Τ=50 έτη

ΠΡΟΤΕΙΝΟΜΕΝΟΣ ΟΧΕΤΟΣ
- Μήκος / Διαστάσεις Διατομής / Ονομασία Οχετού
- Προτεινόμενος
- Έργο εισόδου/εξόδου
- Έργο εισόδου/εξόδου Συναρμογής μεταξύ τραπεζοειδούς και ορθογωνικής διατομής

ΚΛΕΙΔΑ

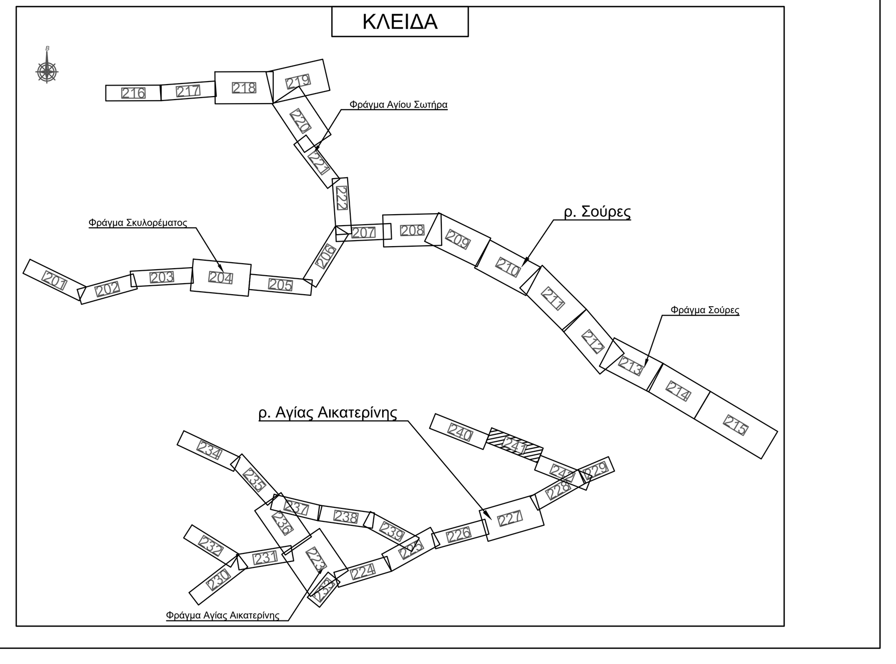

ΕΛΛΗΝΙΚΗ ΔΗΜΟΚΡΑΤΙΑ
ΠΕΡΙΦΕΡΕΙΑ ΑΤΤΙΚΗΣ
ΔΙΕΥΘΥΝΣΗ ΕΡΓΩΝ ΑΝΤΙΠΛΗΜΜΥΡΙΚΗΣ ΠΡΟΣΤΑΣΙΑΣ
ΤΜΗΜΑ ΠΡΟΓΡΑΜΜΑΤΟΣ ΚΑΙ ΜΕΛΕΤΩΝ

ΕΡΓΟ:
ΟΡΙΟΘΕΤΗΣΗ, ΔΙΕΥΘΕΤΗΣΗ ΚΑΙ ΕΡΓΑ ΑΝΑΣΧΕΣΗΣ ΡΕΜΑΤΩΝ ΣΟΥΡΕΣ ΚΑΙ ΑΓΙΑΣ ΑΙΚΑΤΕΡΙΝΗΣ ΑΝΑΝΤΗ ΠΟΛΕΩΣ ΜΑΝΔΡΑΣ
Χρηματοδότηση:
ΠΕΡΙΦ. ΑΤΤΙΚΗΣ (ΚΑΕ 9775.06.023)

ΜΕΛΕΤΗ:
ΜΕΛΕΤΗ ΟΡΙΟΘΕΤΗΣΗΣ
ΦΑΚΕΛΟΣ ΠΡΟΤΑΣΗΣ ΟΡΙΟΘΕΤΗΣΗΣ

ΤΙΤΛΟΣ ΣΧΕΔΙΟΥ:
ΟΡΙΖΟΝΤΙΟΓΡΑΦΙΑ ΠΡΟΤΑΣΗΣ ΟΡΙΟΘΕΤΗΣΗΣ ΚΛΑΔΟΥ ΑΚ.1
Χ.Θ. 0+949.2 ÷ Χ.Θ. 0+433.5
(19/20)

ΑΡΙΘΜΟΣ ΣΧΕΔΙΟΥ: **ΟΡ-241** ΕΚΔΟΣΗ: **Γ**
ΚΛΙΜΑΚΑ: **1:500**
ΗΜΕΡΟΜΗΝΙΑ: ΔΕΚΕΜΒΡΙΟΣ 2025

ΑΝΑΔΟΧΟΣ: HYDROMENT ΣΥΜΒΟΥΛΟΙ ΜΗΧΑΝΙΚΟΙ Α.Ε. - ΥΔΡΟΕΞΥΓΙΑΝΤΙΚΗ Α.Ε. - ΚΡΗΤΣΩΤΑΚΗΣ ΓΕΩΡΓΙΟΣ
ΕΔΡΑ ΕΚΠΡΟΣΩΠΟΥ: ΣΟΛΩΜΟΥ 8, ΤΚ 15341, ΑΓ. ΠΑΡΑΣΚΕΥΗ, Ν. ΑΤΤΙΚΗΣ
ΤΗΛ: 210-7775514, ΦΑΞ: 210-7713925, E-mail : info@hydroment.gr

ΣΥΝΤΑΧΘΗΚΕ	ΓΙΑ ΤΟΝ ΜΕΛΕΤΗΤΗ
HYDROMENT Α.Ε. - ΥΔΡΟΕΞΥΓΙΑΝΤΙΚΗ Α.Ε.	ΓΕΩΡΓΙΟΣ ΤΣΟΤΣΩΝΗΣ Ο ΚΟΙΝΟΣ ΕΚΠΡΟΣΩΠΟΣ ΤΩΝ ΜΕΛΕΤΗΤΩΝ

ΕΛΕΓΧΘΗΚΕ	Η ΣΥΝΤΟΝΙΣΤΡΙΑ ΤΩΝ ΕΠΙΒΛΕΠΟΝΤΩΝ	ΚΟΡΠΑ Β. ΠΟΛΙΤΙΚΟΣ ΜΗΧΑΝΙΚΟΣ	
	Ο ΕΠΙΒΛΕΠΩΝ	ΦΑΡΜΑΚΗΣ Σ. ΤΟΠΟΓΡΑΦΟΣ ΜΗΧΑΝΙΚΟΣ	
	Ο ΠΡΟΪΣΤΑΜΕΝΟΣ	ΛΑΖΑΡΙΔΗΣ Σ. ΠΟΛΙΤΙΚΟΣ ΜΗΧΑΝΙΚΟΣ	
ΘΕΩΡΗΘΗΚΕ	Ο ΔΙΕΥΘΥΝΤΗΣ	ΛΑΖΑΡΙΔΗΣ Σ. ΠΟΛΙΤΙΚΟΣ ΜΗΧΑΝΙΚΟΣ	

ΑΝΑΘΕΩΡΗΣΕΙΣ

Α/Α	ΗΜΕΡΟΜΗΝΙΑ	ΑΙΤΙΑ ΑΝΑΘΕΩΡΗΣΗΣ

ΕΓΚΡΙΝΕΤΑΙ με τις κάτωθι παρατηρήσεις :

ΤΟ ΠΑΡΑΔΟΤΕΟ ΕΓΚΡΙΘΗΚΕ ΜΕ ΤΗΝ ΑΠΟΦΑΣΗ